


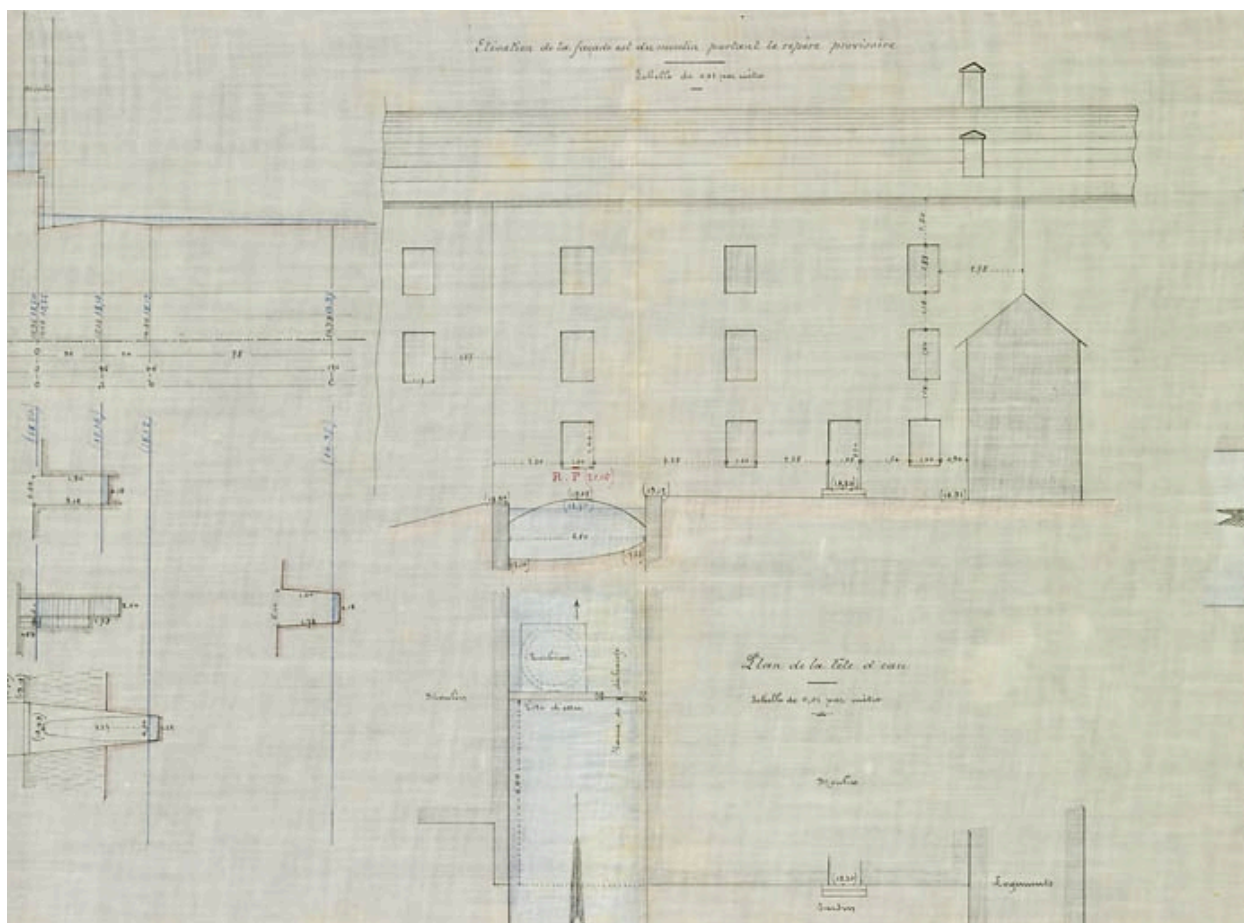

Référence du document reproduit :

- **Projet de règlement du moulin du dessous à Esmoulins appartenant au sieur Bouvet [...].** Elévation de la façade est du moulin et plan de la tête d'eau. Projet de règlement du moulin du dessous à Esmoulins appartenant au sieur Bouvet [...]. Elévation de la façade est du moulin et plan de la tête d'eau. Toile, plume, lavis, échelle 1:100, Gray, par l'ingénieur Charbonnel, le 26 septembre 1885 Archives départementales de la Haute-Saône, Vesoul : 277 S 22

reproduction soumise à autorisation du titulaire des droits d'exploitation