


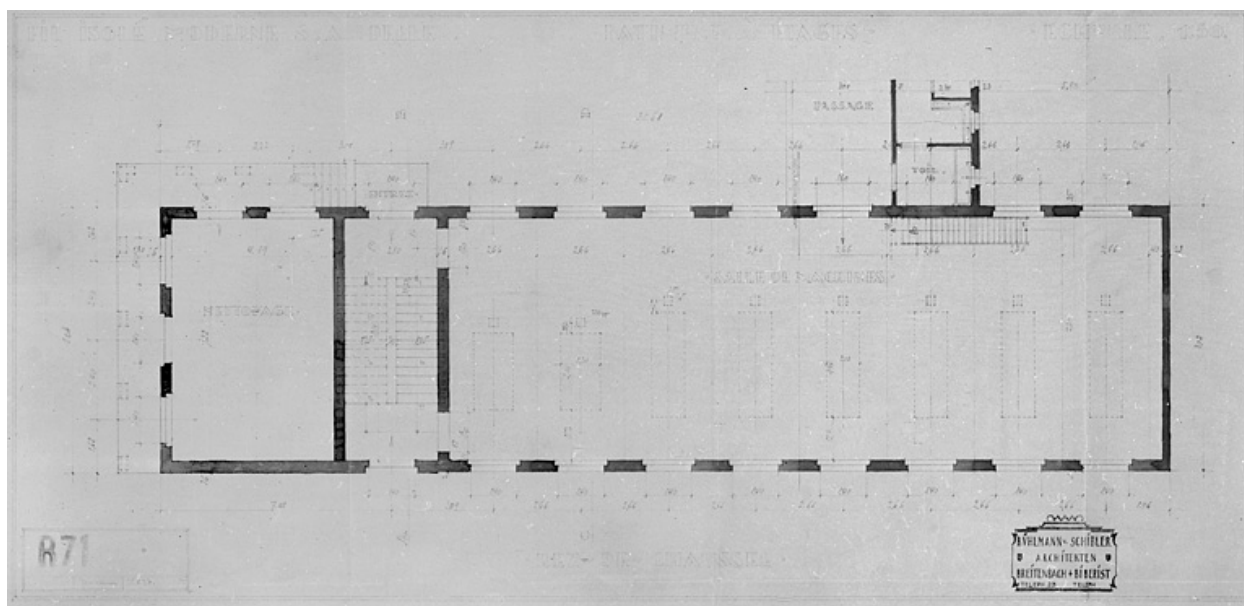

Fil Isolé Moderne S.A. Delle - Bâtiment à étages. Agrandissement 1929. Rez-de-chaussée - T 1.1.

Référence du document reproduit :

- **Fil Isolé Moderne S.A. Delle - Bâtiment à étages. Agrandissement 1929. Rez-de-chaussée - T 1.1.**

Fil Isolé Moderne S.A. Delle - Bâtiment à étages. Agrandissement 1929. Rez-de-chaussée - T 1.1. Dessin, tirage papier, échelle 1:50, le 12/08/1929, par Preiswerk et Cie S.A (agence d'architecture)

Archives départementales du Territoire de Belfort, Belfort : 5 M 247

IVR43_20019000070V

Auteur de l'illustration : Jérôme Mongreville, Auteur de l'illustration : Preiswerk et Cie

Date de prise de vue : 2001

(c) Région Bourgogne-Franche-Comté, Inventaire du patrimoine ; (c) Archives départementales du Territoire de Belfort

reproduction soumise à autorisation du titulaire des droits d'exploitation