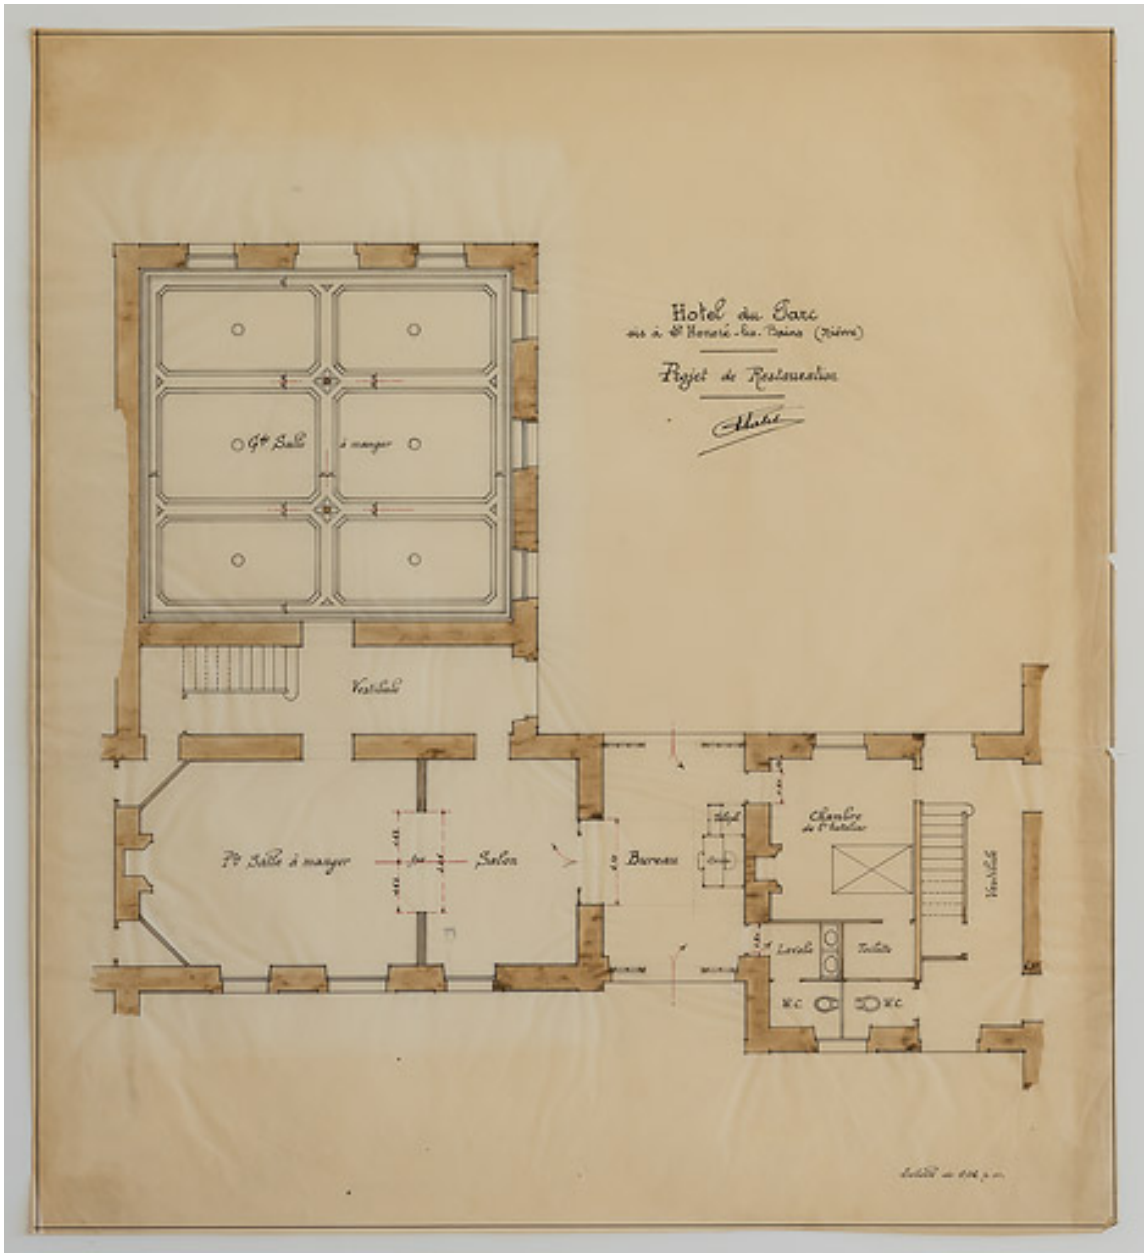

Plan partiel du rez-de-chaussée, projet d'Auguste Palet (vers 1921) pour la petite salle à manger, le salon et le bureau.

Référence du document reproduit :

- **Hôtel du Parc sis à Saint-Honoré-les-Bains (Nièvre). Projet de restauration. [1921].**
  Hôtel du Parc sis à Saint-Honoré-les-Bains (Nièvre). Projet de restauration / Auguste Palet. [1921]. Dessin. 59 x 53 cm. Échelle 1/50.
  Archives départementales de la Nièvre, Nevers : 54 J 673

IVR26_20205800121NUC2A
Auteur de l'illustration : Pierre-Marie Barbe-Richaud
Auteur du document reproduit : Auguste Palet
Date de prise de vue : 2020
(c) Région Bourgogne-Franche-Comté, Inventaire du patrimoine
reproduction soumise à autorisation du titulaire des droits d'exploitation