


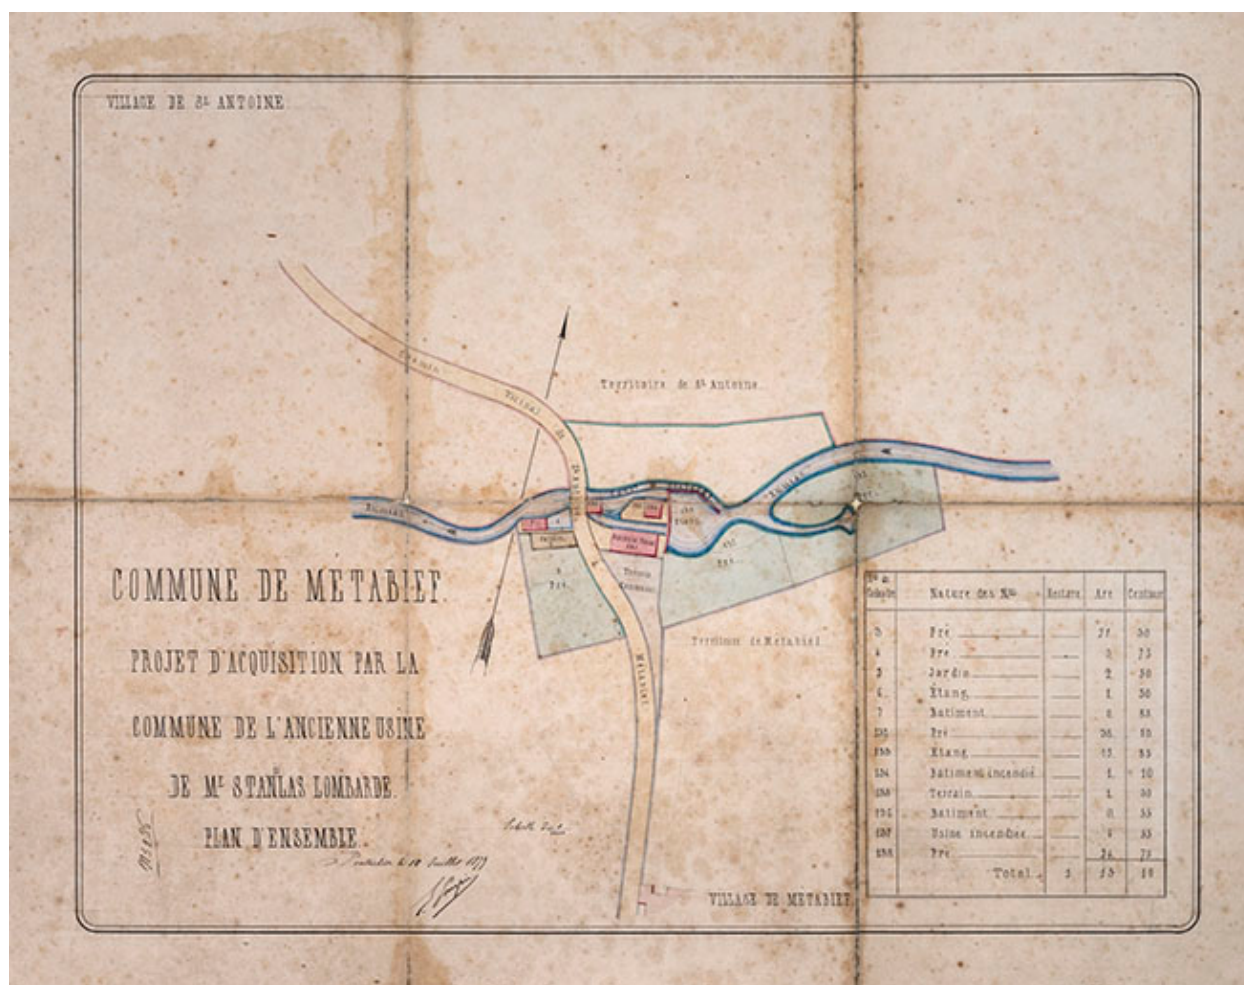

Projet d'acquisition par la commune de l'ancienne usine de M. Stanislas Lombarde. Plan d'ensemble, 1879.

Référence du document reproduit :

- **Projet d'acquisition par la commune de l'ancienne usine de M. Stanislas Lombarde. Plan d'ensemble, 1879.**

Archives départementales du Doubs, Besançon, EAC 839 M 5, Projet d'acquisition par la commune de l'ancienne usine de M. Stanislas Lombarde. Plan d'ensemble, dessin, plume, lavis, échelle 1/1000, Pontarlier, le 10 juillet 1879.

Archives départementales du Doubs, Besançon : EAC 839 M 5

IVR43_20182500109NUC4A

Auteur de l'illustration : Jérôme Mongreville

Date de prise de vue : 2018

(c) Région Bourgogne-Franche-Comté, Inventaire du patrimoine

reproduction soumise à autorisation du titulaire des droits d'exploitation