


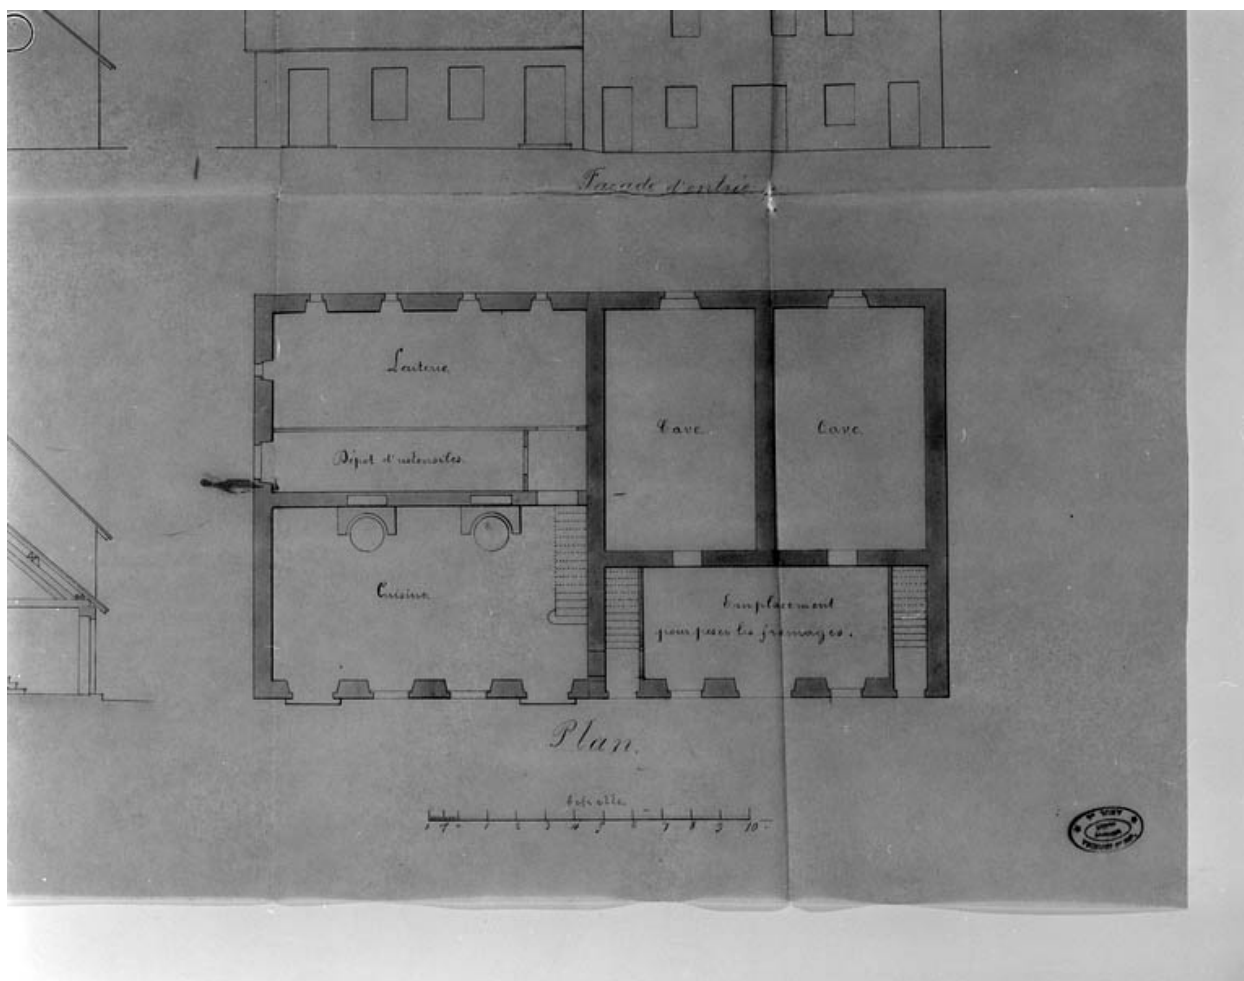

Projet de construction d'une cuisine [...] Plan.

Référence du document reproduit :

- **Projet de construction d'une cuisine [...] Plan.**
Projet de construction d'une cuisine [...] Plan. Dessin, 1864. Echelle 1:100, par Perrard (architecte)
Archives départementales du Jura, Montmorot

IVR43_19973901969V

Auteur de l'illustration : Yves Sancey, Auteur de l'illustration : Narcisse Perrard

Date de prise de vue : 1997

(c) Région Bourgogne-Franche-Comté, Inventaire du patrimoine
reproduction soumise à autorisation du titulaire des droits d'exploitation