


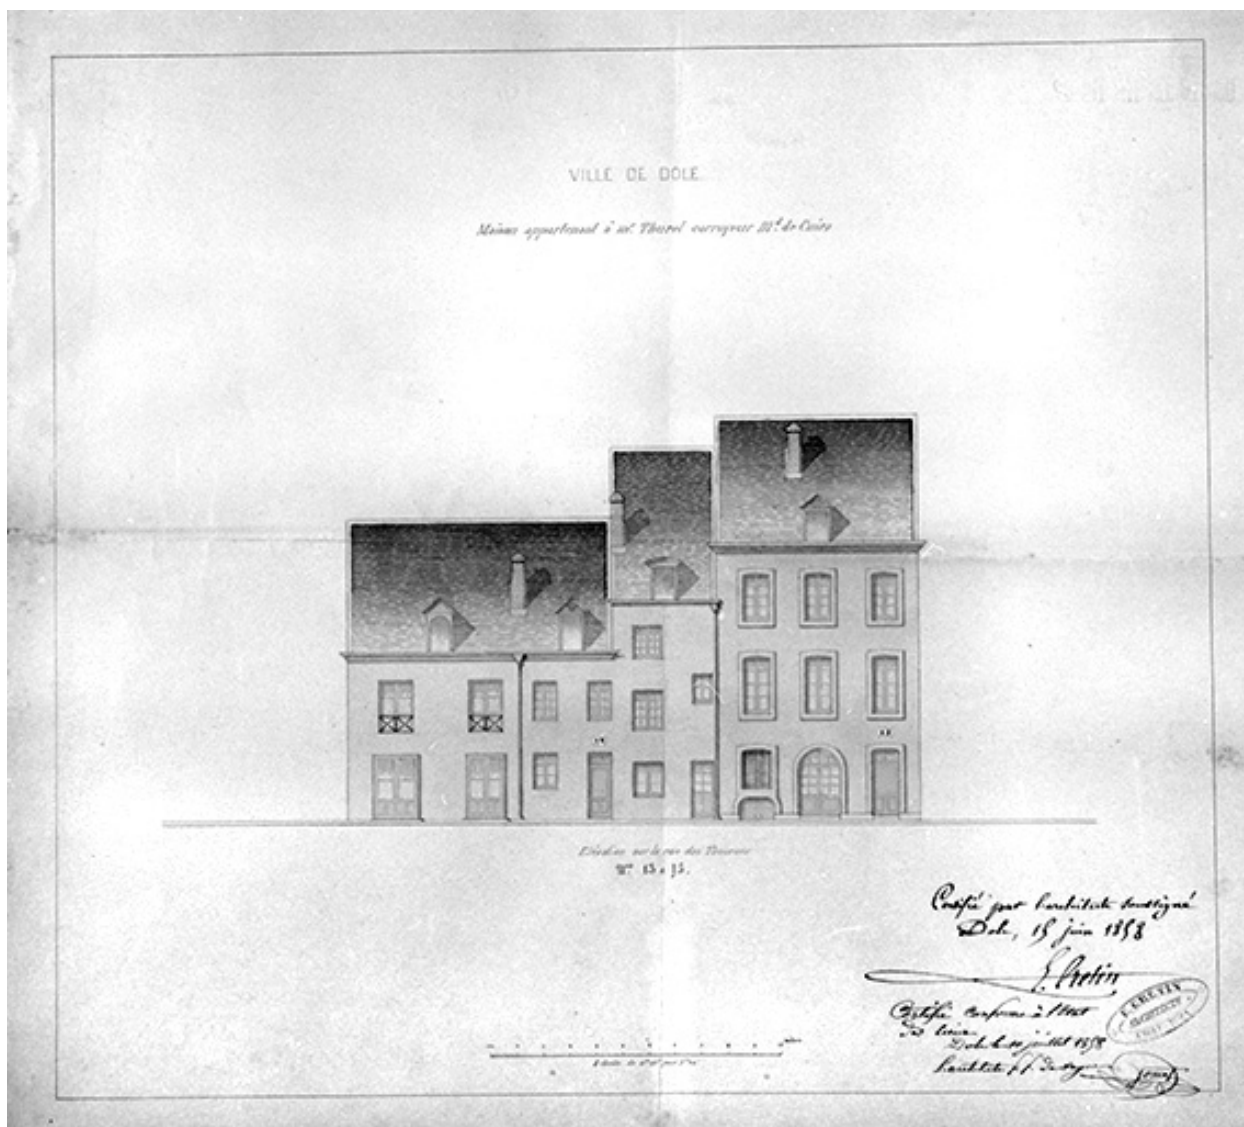

Maison appartenant à Mr Thurel [...] Elévation sur la rue des Tanneurs, n° 13 et 15.

Référence du document reproduit :

- **Maison appartenant à Mr Thurel [...] Elévation sur la rue des Tanneurs, n° 13 et 15.**

Maison appartenant à Mr Thurel [...] Elévation sur la rue des Tanneurs, n° 13 et 15.

Dessin, 1858. Echelle 1:100, par Cretin (architecte)

Archives départementales du Jura, Montmorot

IVR43_19913900029X

Auteur de l'illustration : Jérôme Mongreville

Auteur du document reproduit : E. Cretin

Date de prise de vue : 1991

(c) Région Bourgogne-Franche-Comté, Inventaire du patrimoine
reproduction soumise à autorisation du titulaire des droits d'exploitation