


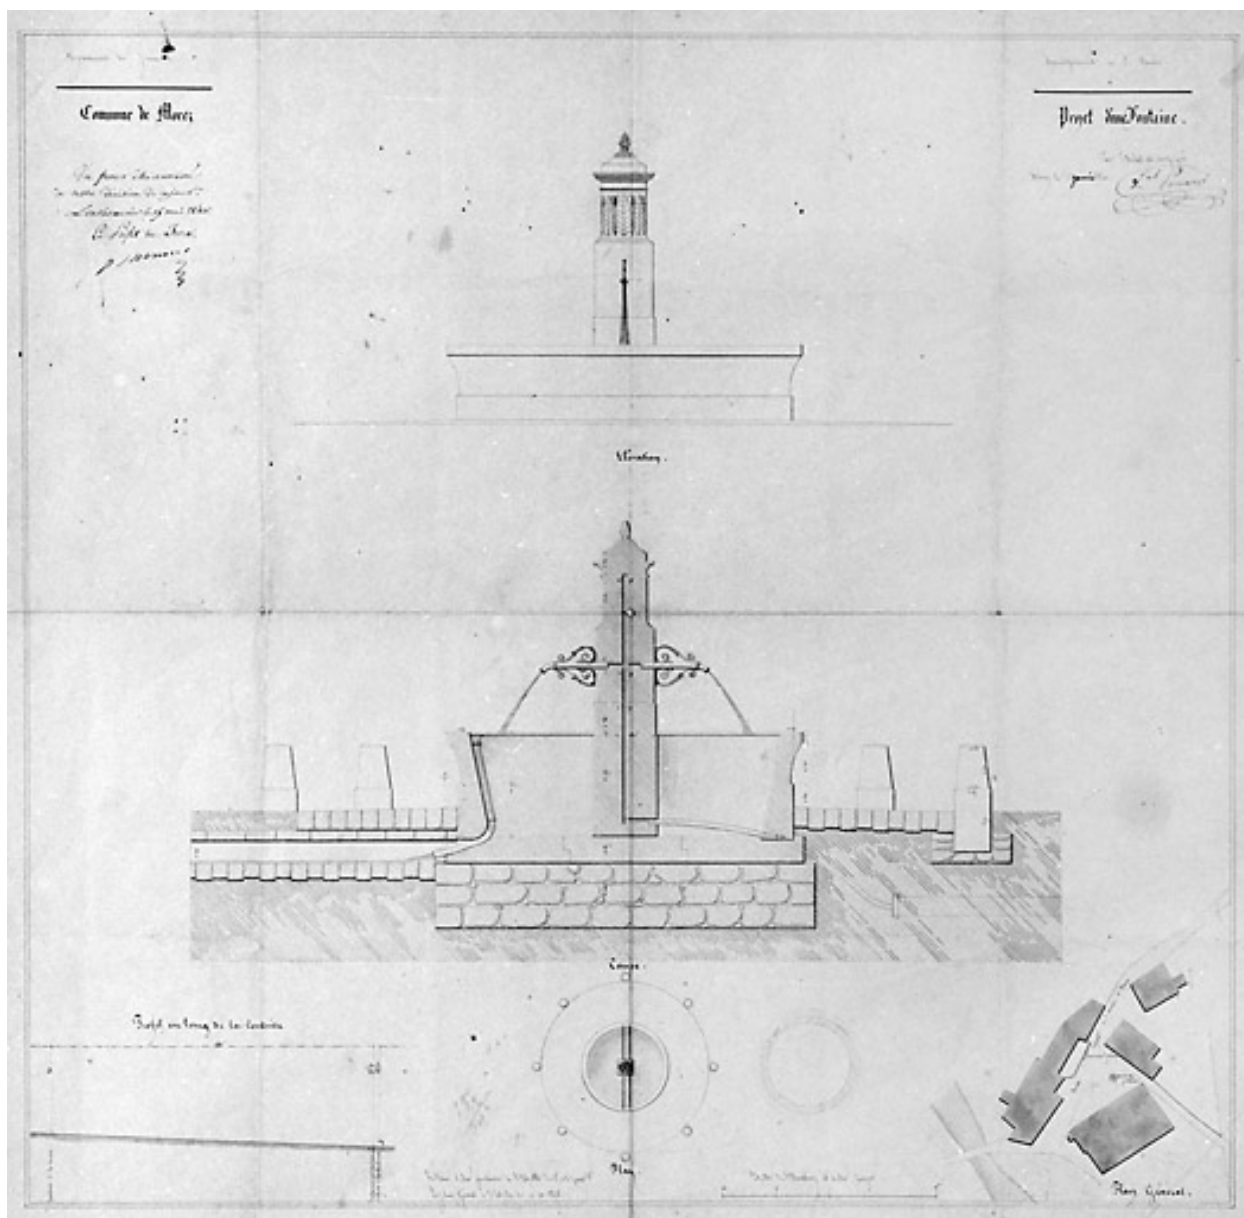

Commune de Morez. Projet d'une fontaine [place de la Samaritaine, actuellement Jules Girod], 1840.

Référence du document reproduit :

- **Commune de Morez. Projet d'une fontaine [place de la Samaritaine, actuellement Jules Girod], 1840.**

Commune de Morez. Projet d'une fontaine [place de la Samaritaine, actuellement Jules Girod], 1840. Dessin (plume, lavis), 15 janvier 1840, échelles diverses (1:1250, 1:100 et 1:25), par Ponard, Vital (architecte)
Archives municipales, Morez : M 32.4

IVR43_19953900065X

Auteur de l'illustration : Jérôme Mongreville

Auteur du document reproduit : Vital (architecte) NEPASUTILISERPonard

Date de prise de vue : 1995

Échelle : 1/1250 ; 1/100 ; 1/25

(c) Région Bourgogne-Franche-Comté, Inventaire du patrimoine
reproduction soumise à autorisation du titulaire des droits d'exploitation