


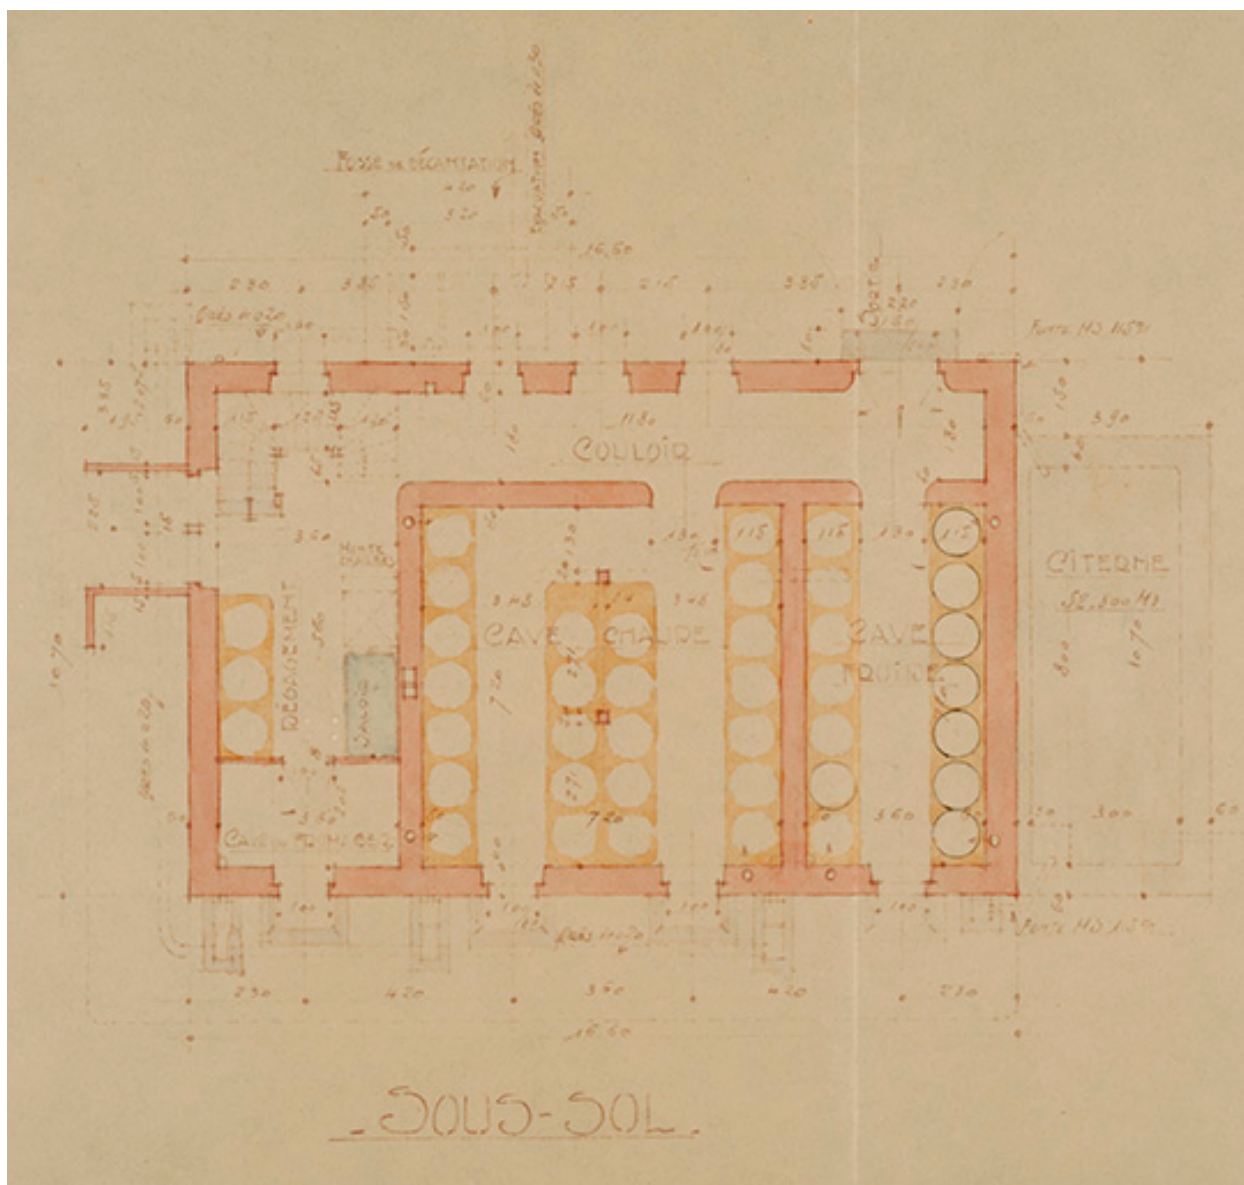

Commune de Fessevillers. Projet de construction d'une fromagerie. Plans. Sous-sol, 1932.

Référence du document reproduit :

- **Commune de Fessevillers. Projet de construction d'une fromagerie. Dessins du bâtiment, 14 mai 1932.**

*Commune de Fessevillers. Projet de construction d'une fromagerie. Dessins du bâtiment*, dessin (tirage, lavis), par l'architecte André, Pontarlier le 14 mai 1932, échelle 1/100.

- Plans, 31 x 104 cm.
- Plans de poutraison, 31 x 78 cm.
- Façades et coupes, 31 x 147 cm.

Archives départementales du Doubs, Besançon : 7 Mp 30

IVR43\_20152500469NUC4A

Auteur de l'illustration : Sonia Dourlot

Auteur du document reproduit : Camille André

Date de prise de vue : 2015

(c) Région Bourgogne-Franche-Comté, Inventaire du patrimoine  
reproduction soumise à autorisation du titulaire des droits d'exploitation