


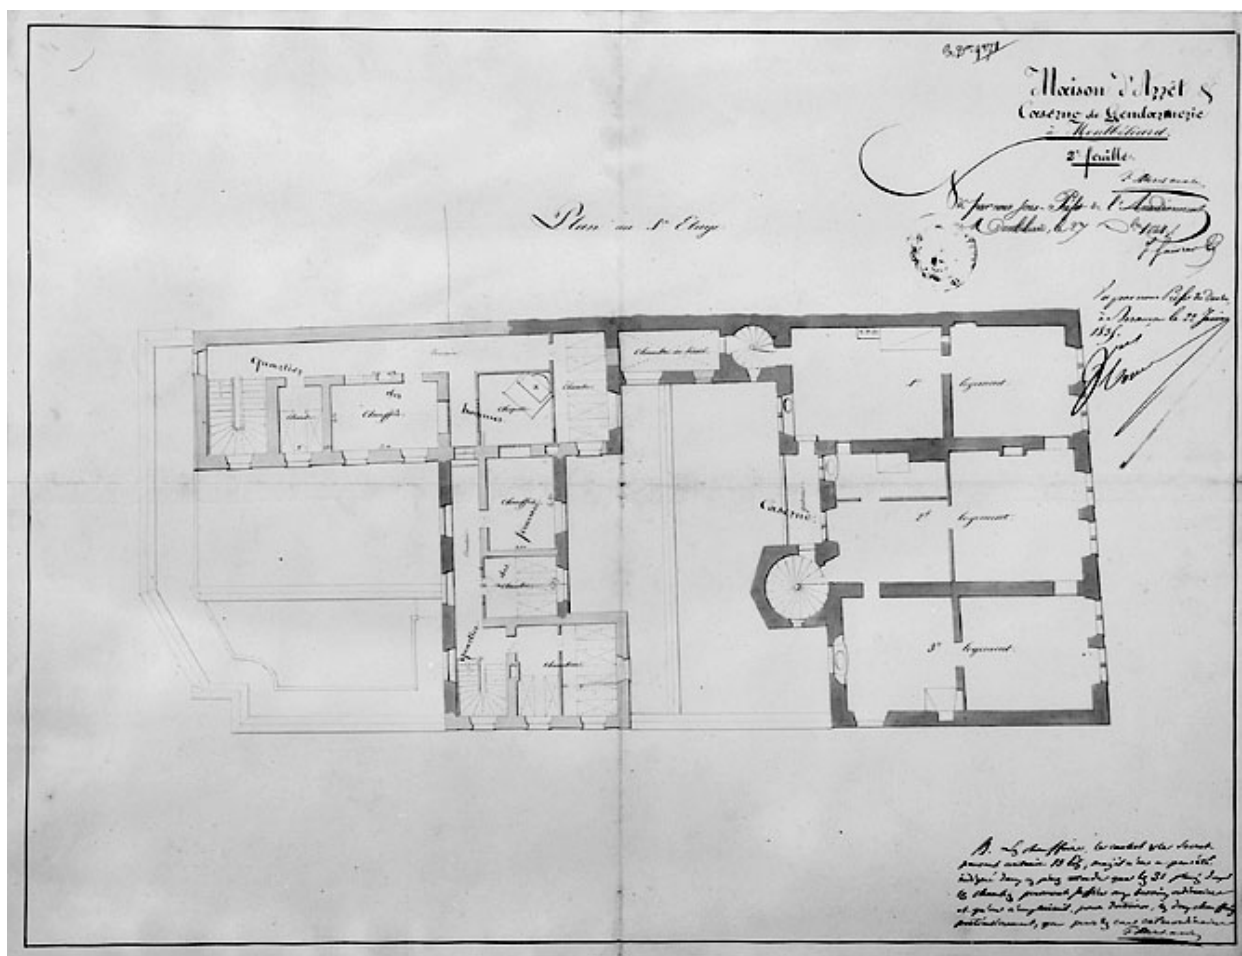

Projet d'une maison d'arrêt avec caserne de gendarmerie. Plan du 1er étage, 1834.

Référence du document reproduit :

- **Projet d'une maison d'arrêt avec caserne de gendarmerie. Plan du 1er étage, 1834.**

Projet d'une maison d'arrêt avec caserne de gendarmerie. Plan du 1er étage, 1834.

Dessin lavé, 1834, échelle 1:100, par Morel-Macler, Frédéric (architecte)

Archives départementales du Doubs, Besançon : 57 Y 1

IVR43_19872500206V

Auteur de l'illustration : Jérôme Mongreville

Auteur du document reproduit : Pierre-Frédéric Morel-Macler

Date de prise de vue : 1987

(c) Région Bourgogne-Franche-Comté, Inventaire du patrimoine

reproduction soumise à autorisation du titulaire des droits d'exploitation