


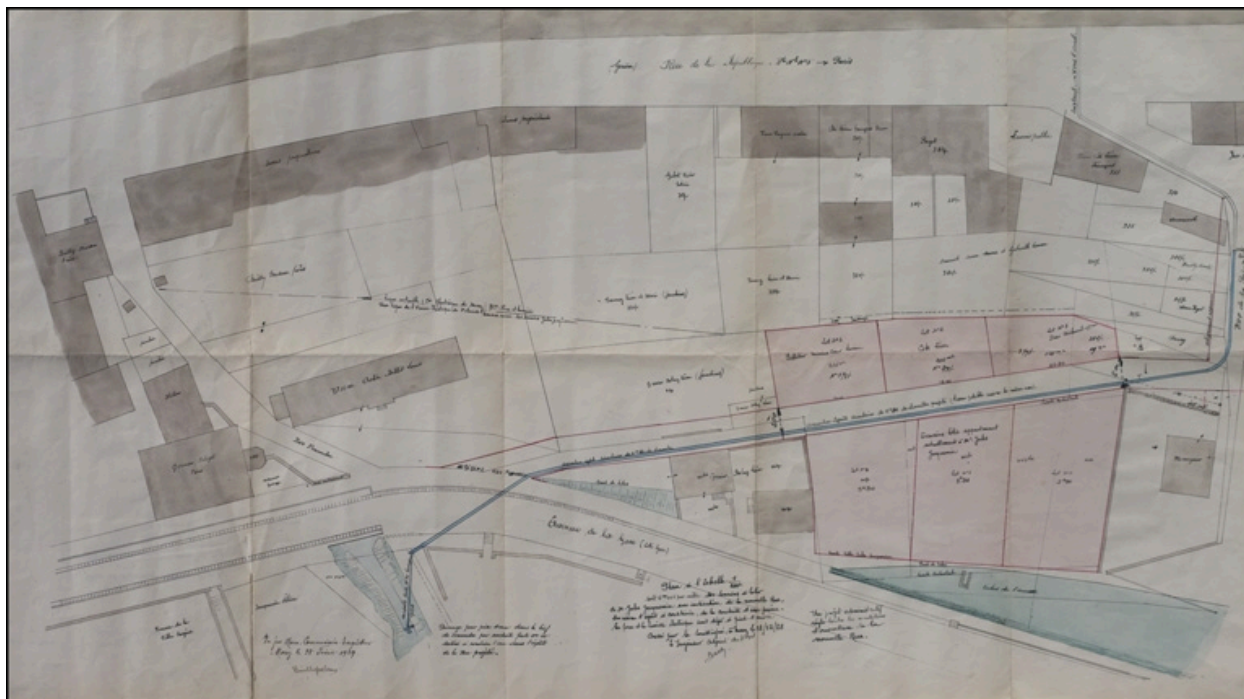

Lotissement Jules Jacquemin. Plan de lotissement pour construction d'un nouveau quartier avenue de la Gare [plan de détail], 1928.

Référence du document reproduit :

- **Lotissement Jules Jacquemin. Plan de lotissement pour construction d'un nouveau quartier avenue de la Gare [plan de détail], 1928.**

Lotissement Jules Jacquemin. Plan de lotissement pour construction d'un nouveau quartier avenue de la Gare [plan de détail], 1928. Dessin (plume, lavis), 18 décembre 1928, échelle 1:200, par Bailly-Masson, Clovis (architecte voyer)
Archives municipales, Morez : O 96.3

IVR43_20103900111NUC2A

Auteur de l'illustration : Yves Sancey

Auteur du document reproduit : Clovis Bailly-Masson

Date de prise de vue : 2010

Échelle : 1/200

(c) Région Bourgogne-Franche-Comté, Inventaire du patrimoine
reproduction soumise à autorisation du titulaire des droits d'exploitation