

Bourgogne-Franche-Comté, Jura
Étival
les Ronchaux

fromagerie, école primaire, salle des fêtes

Références du dossier

Numéro de dossier : IA39000041
Date de l'enquête initiale : 1991
Date(s) de rédaction : 1996
Cadre de l'étude : patrimoine industriel patrimoine industriel du Jura
Degré d'étude : étudié

Désignation

Dénomination : fromagerie, école primaire, salle des fêtes
Parties constituantes non étudiées : horloge publique

Compléments de localisation

Milieu d'implantation : en écart
Références cadastrales : 1833, C, 337 ; 1983, AD, 273

Historique

Le 20 mars 1832, l'architecte d'arrondissement Joseph-Marie Dalloz donne un devis pour la construction de deux maisons communes abritant fromagerie (double au village) et école, à Etival et aux Ronchaux. Dans ce dernier lieu, le chalet doit occuper la partie nord du rez-de-chaussée avec entrée à l'est, le reste du rez-de-chaussée accueillant le logement de l'instituteur avec entrée au sud et l'école à l'étage. Faute de ressources, le projet n'est que partiellement réalisé : dans le bâtiment construit en 1832 et 1833 par les entrepreneurs Pierre-François Vuillet de Leschères et Joseph-Alexis Bunod d'Etival, seule la fromagerie est réalisée. Ce n'est qu'en 1846 que l'entrepreneur Jean-Amédée Janier, de Prénovel, aménage l'école suivant des plans de l'architecte Comoy de Saint-Claude. En 1857, l'architecte Pourchot donne un projet pour un dortoir dans le comble. Les bardeaux de la toiture sont remplacés vers 1886 par des tuiles mécaniques d'Altkirch. Dite de demi-saison et réunissant 26 sociétaires en 1891, la fromagerie n'est pas en grande société mais a une comptabilité au livret et fabrique 12 600 kg de gruyère (9600 kg avec 128 000 l de lait en 1909). Elle est réparée en 1908 suivant les indications de l'architecte Jules Pelletier, de Lons-le-Saunier. Une tour-clocher est édifée entre 1904 et 1921 puis dotée en 1927 d'une horloge de la maison Prost Frères de Morez (cette acquisition avait déjà été envisagée en 1857 puis de nouveau en 1879). La toiture, incendiée le 16 janvier 1921, est remplacée par Pelletier qui établit une demi-croupe sur la façade orientale. La fabrication cesse à la fromagerie dès 1930, le bâtiment servant au ramassage du lait jusque dans les années 1960. Un préau et une salle des fêtes sont bâtis en 1959. L'école primaire ferme en 1992. Le bâtiment doit être transformé en logements locatifs.

Période(s) principale(s) : 2e quart 19e siècle (), 3e quart 20e siècle ()
Période(s) secondaire(s) : 1er quart 20e siècle ()
Auteur(s) de l'oeuvre : Joseph Marie Dalloz (architecte d'arrondissement, attribution par source)

Description

Une pièce voûtée en berceau plein cintre au rez-de-chaussée, étage carré et étage en surcroît, essentage de tôle sur les murs sud et ouest. Pan de bois, galerie ouverte et essentage de planches sur le mur est. Escalier demi-hors oeuvre, desservant le logement et les salles de classes, contenu dans la tour de l'horloge, en moellons calcaires apparents avec toit en pavillon couvert de tuiles plates surmonté d'une toiture à l'impériale. Préau et salle des fêtes avec murs et terrasse en béton. ; surface du site en m2 : 840

Éléments descriptifs

Matériau(x) du gros-œuvre, mise en œuvre et revêtement : calcaire, moellon, enduit partiel ; bois, pan de bois ; béton enduit ; essentage de tôle ; essentage de planches ; enduit

Matériau(x) de couverture : tuile mécanique, tuile plate, béton en couverture

Étage(s) ou vaisseau(x) : 1 étage carré, étage en surcroît

Couvrements : charpente en bois apparente

Élévations extérieures : élévation à travées

Type(s) de couverture : terrasse ; toit à longs pans ; toit en pavillon ; toit à l'impériale ; demi-croupe

Escaliers : escalier demi-hors-œuvre : escalier tournant à retours sans jour, escalier en maçonnerie

Typologies et état de conservation

Typologies : baie fromagère verticale ; baie fromagère horizontale

État de conservation : établissement industriel désaffecté

Statut, intérêt et protection

Intérêt de l'œuvre : à signaler

Éléments remarquables : horloge publique, galerie

Statut de la propriété : propriété publique

Références documentaires

Documents figurés

- **Commune d'Etival. Réparations à la maison d'Ecole des Filles [...] Façade est.**
Commune d'Etival. Réparations à la maison d'Ecole des Filles [...] Façade est. Dessin, s.d. [4e quart 19e siècle, vers 1886], par Comoy (architecte)
Archives départementales du Jura, Montmorot
- **Commune d'Etival [...] Reconstruction de la toiture du châlet incendié [plans, coupe et élévation].**
Commune d'Etival [...] Reconstruction de la toiture du châlet incendié [plans, coupe et élévation]. Dessin, 1er mars 1921. Echelle 1:100, par Pelletier, Jules (architecte)
Archives départementales du Jura, Montmorot
- **Commune d'Etival [...] Reconstruction de la toiture du châlet incendié [détail : élévation de la façade est].**
Commune d'Etival [...] Reconstruction de la toiture du châlet incendié [détail : élévation de la façade est]. Dessin, 1er mars 1921. Echelle 1:100, par Pelletier, Jules (architecte)
Archives départementales du Jura, Montmorot
- **Projet d'appropriation de Maison d'Ecole [...] [plan à l'étage et coupe].**
Projet d'appropriation de Maison d'Ecole [...] [plan à l'étage et coupe]. Dessin, 15 novembre 1845. Echelle 1:200, par Comoy (architecte)
Archives départementales du Jura, Montmorot
- **Projet d'appropriation de Maison d'Ecole [...] [plan au rez-de-chaussée et élévation].**
Projet d'appropriation de Maison d'Ecole [...] [plan au rez-de-chaussée et élévation]. Dessin, 15 novembre 1845. Echelle 1:200, par Comoy (architecte)
Archives départementales du Jura, Montmorot
- **Ronchaux (Jura). Fromagerie et l'Ecole.**
Ronchaux (Jura). Fromagerie et l'Ecole. Carte postale, s.d. [1ère moitié 20e siècle, après 1921]. C. Lardier éd., Besançon.
Mairie, Etival

- **Projet d'appropriation de Maison d'Ecole [...] [plans, coupe et élévation].**


Projet d'appropriation de Maison d'Ecole [...] [plans, coupe et élévation]. Dessin, 15 novembre 1845. Echelle 1:200, par Comoy (architecte)

Archives départementales du Jura, Montmorot


Liens web

- Voir le dossier initial numérisé : <http://patrimoine.bourgognefranchecomte.fr/gtrudov/IA39000041/index.htm>


Illustrations

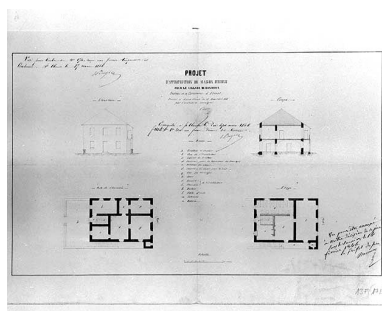


Projet d'appropriation
de Maison d'Ecole [...] [plans, coupe et élévation].
Phot. Jérôme Mongreville, Autr.
NEPASUTILISERComoy
(architecte)
IVR43_19963900190X

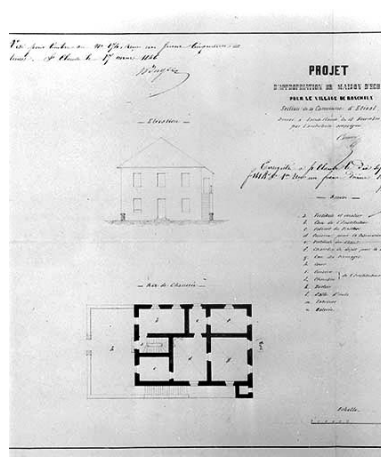


Projet d'appropriation de
Maison d'Ecole [...] [plan au
rez-de-chaussée et élévation].
Phot. Jérôme Mongreville,
Phot. Comoy
IVR43_19963900191X

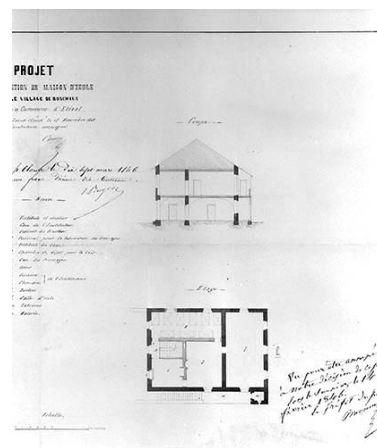


Projet d'appropriation de Maison
d'Ecole [...] [plan à l'étage et coupe].
Phot. Jérôme Mongreville,
Phot. Comoy
IVR43_19963900192X

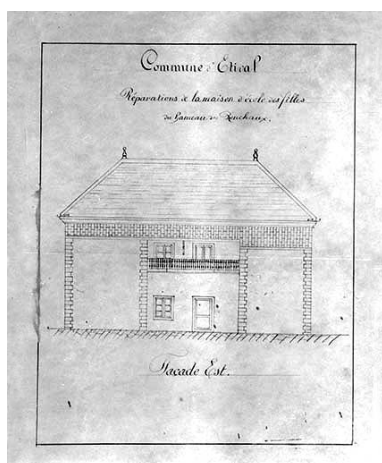


Commune d'Etival. Réparations
à la maison d'Ecole des
Filles [...] Façade est.
Phot. Jérôme Mongreville,
Phot. Comoy
IVR43_19963900196X

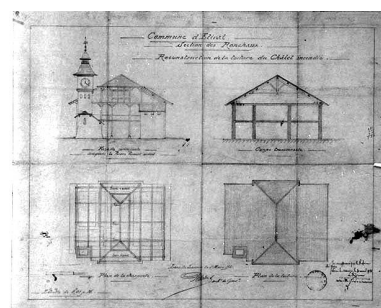

Commune d'Etival [...] [plans, coupe et élévation].
Reconstruction de la toiture du châtelet
incendié [plans, coupe et élévation].
Phot. Jérôme Mongreville,
Phot. Jules Pelletier
IVR43_19963900194X

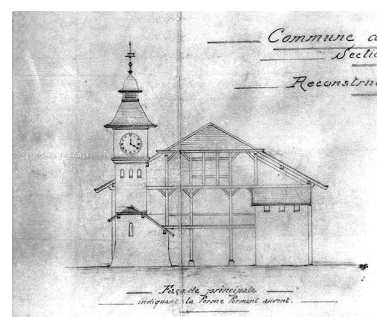

Commune d'Etival [...] [détail :
élévation de la façade est].
Reconstruction de la toiture
du châtelet incendié [détail :
élévation de la façade est].
Phot. Jérôme Mongreville,
Phot. Jules Pelletier
IVR43_19963900195X

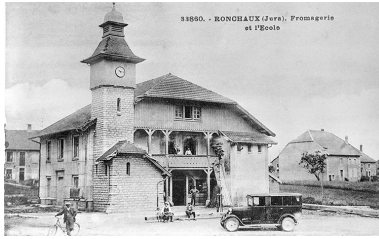

Ronchaux (Jura).
Fromagerie et l'Ecole.
Phot. Jérôme Mongreville
IVR43_19963900314X



Vue d'ensemble depuis l'est.
Phot. Jérôme Mongreville
IVR43_19963900217ZA



Façade antérieure.
Phot. Jérôme Mongreville
IVR43_19963900215X



Façade latérale gauche.
Phot. Jérôme Mongreville
IVR43_19963900222X

Dossiers liés


Dossiers de synthèse :

présentation de l'étude du patrimoine industriel du Jura (IA39000554)

Oeuvre(s) contenue(s) :

Auteur(s) du dossier : Laurent Poupard

Copyright(s) : (c) Région Bourgogne-Franche-Comté, Inventaire du patrimoine

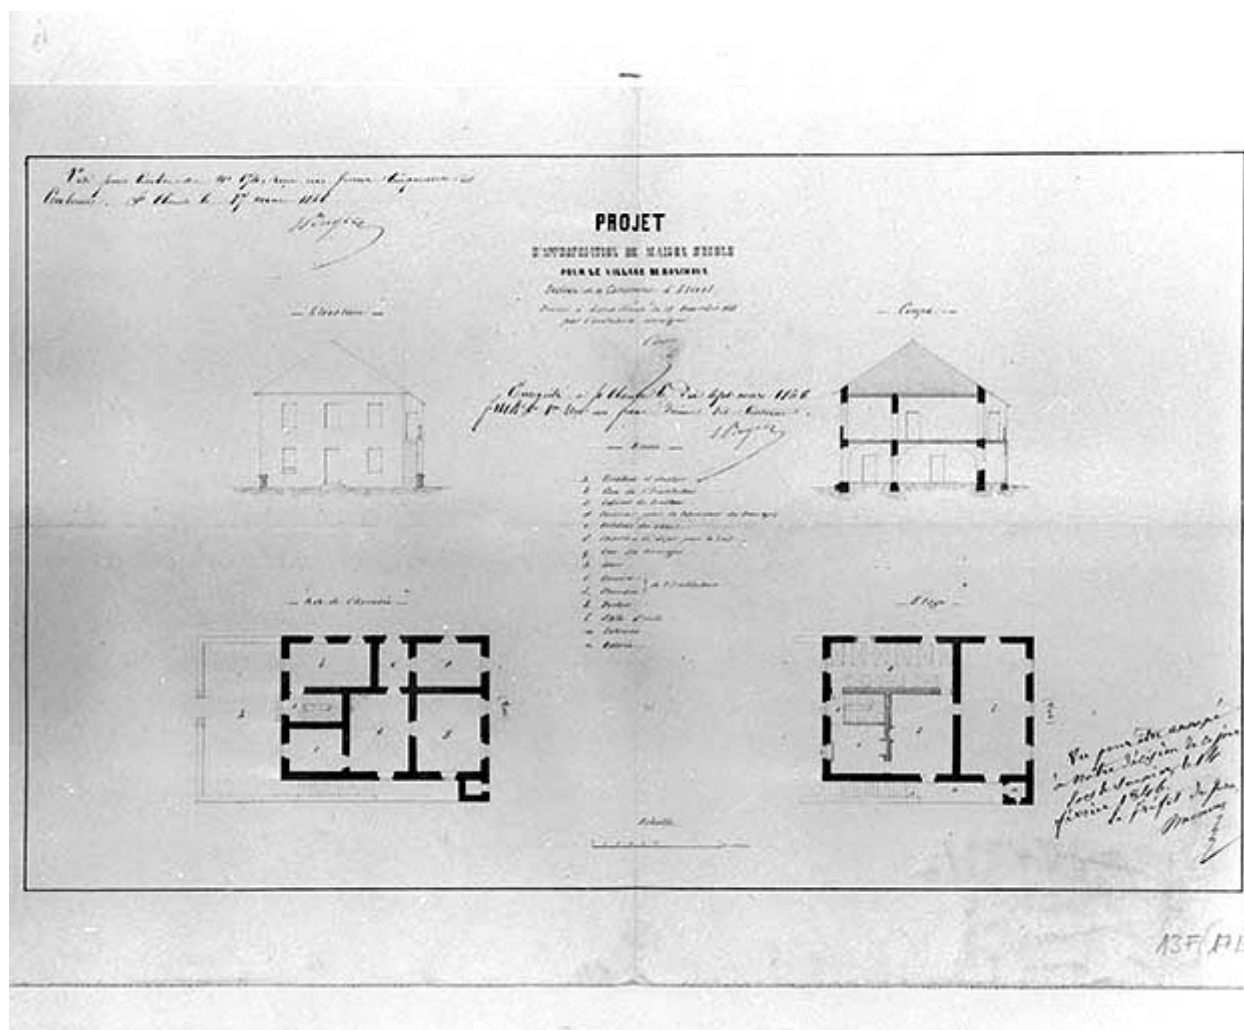

Projet d'appropriation de Maison d'Ecole [...] [plans, coupe et élévation].

Référence du document reproduit :

- **Projet d'appropriation de Maison d'Ecole [...] [plans, coupe et élévation].**
Projet d'appropriation de Maison d'Ecole [...] [plans, coupe et élévation]. Dessin, 15 novembre 1845. Echelle 1:200, par Comoy (architecte)
Archives départementales du Jura, Montmorot

IVR43_19963900190X


Auteur de l'illustration : Jérôme Mongreville

Auteur du document reproduit : NEPASUTILISERComoy (architecte)

Date de prise de vue : 1996

(c) Région Bourgogne-Franche-Comté, Inventaire du patrimoine
reproduction soumise à autorisation du titulaire des droits d'exploitation



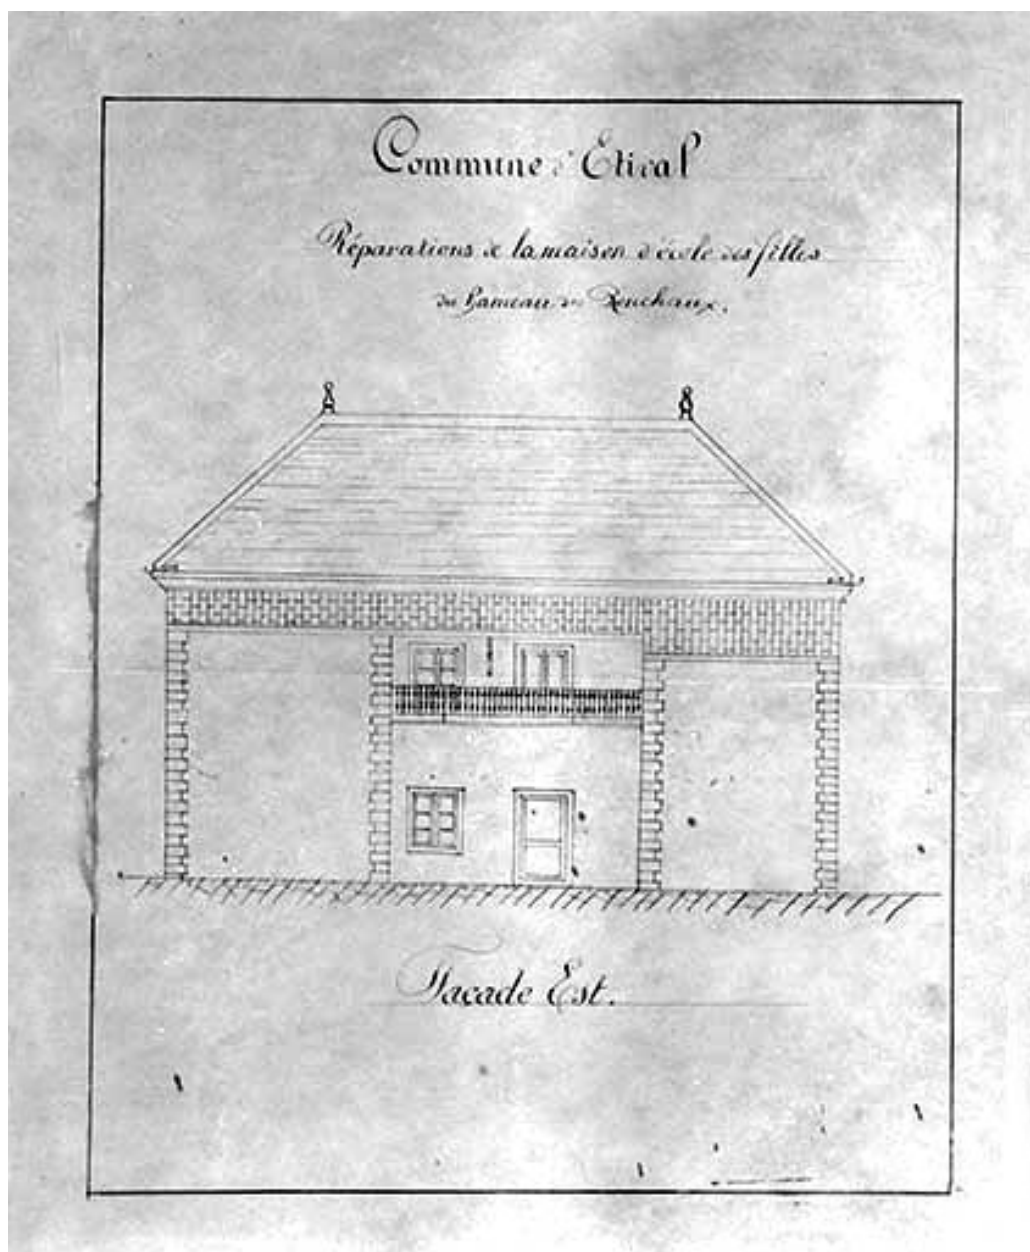

Commune d'Étival. Réparations à la maison d'Ecole des Filles [...] Façade est.

Référence du document reproduit :


- **Commune d'Étival. Réparations à la maison d'Ecole des Filles [...] Façade est.**
Commune d'Étival. Réparations à la maison d'Ecole des Filles [...] Façade est. Dessin, s.d. [4e quart 19e siècle, vers 1886], par Comoy (architecte)
Archives départementales du Jura, Montmorot

IVR43_19963900196X

Auteur de l'illustration : Jérôme Mongreville, Auteur de l'illustration : Comoy

Date de prise de vue : 1996

(c) Région Bourgogne-Franche-Comté, Inventaire du patrimoine
reproduction soumise à autorisation du titulaire des droits d'exploitation

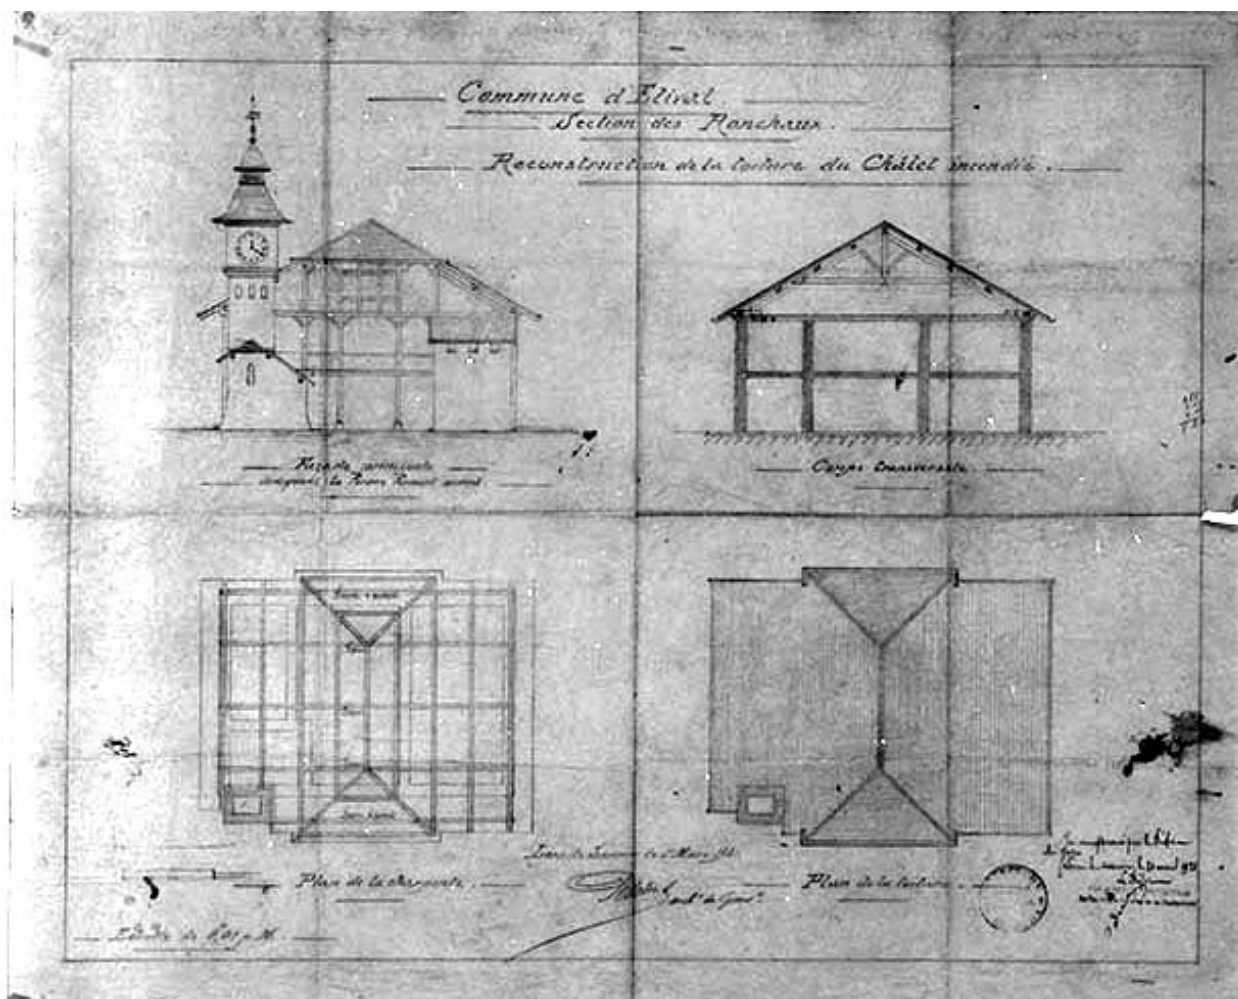

Commune d'Etival [...] Reconstruction de la toiture du chalet incendié [plans, coupe et élévation].

Référence du document reproduit :


- **Commune d'Etival [...] Reconstruction de la toiture du chalet incendié [plans, coupe et élévation].**
Commune d'Etival [...] Reconstruction de la toiture du chalet incendié [plans, coupe et élévation]. Dessin, 1er mars 1921. Echelle 1:100, par Pelletier, Jules (architecte)
Archives départementales du Jura, Montmorot

IVR43_19963900194X

Auteur de l'illustration : Jérôme Mongreville, Auteur de l'illustration : Jules Pelletier

Date de prise de vue : 1996

(c) Région Bourgogne-Franche-Comté, Inventaire du patrimoine
reproduction soumise à autorisation du titulaire des droits d'exploitation

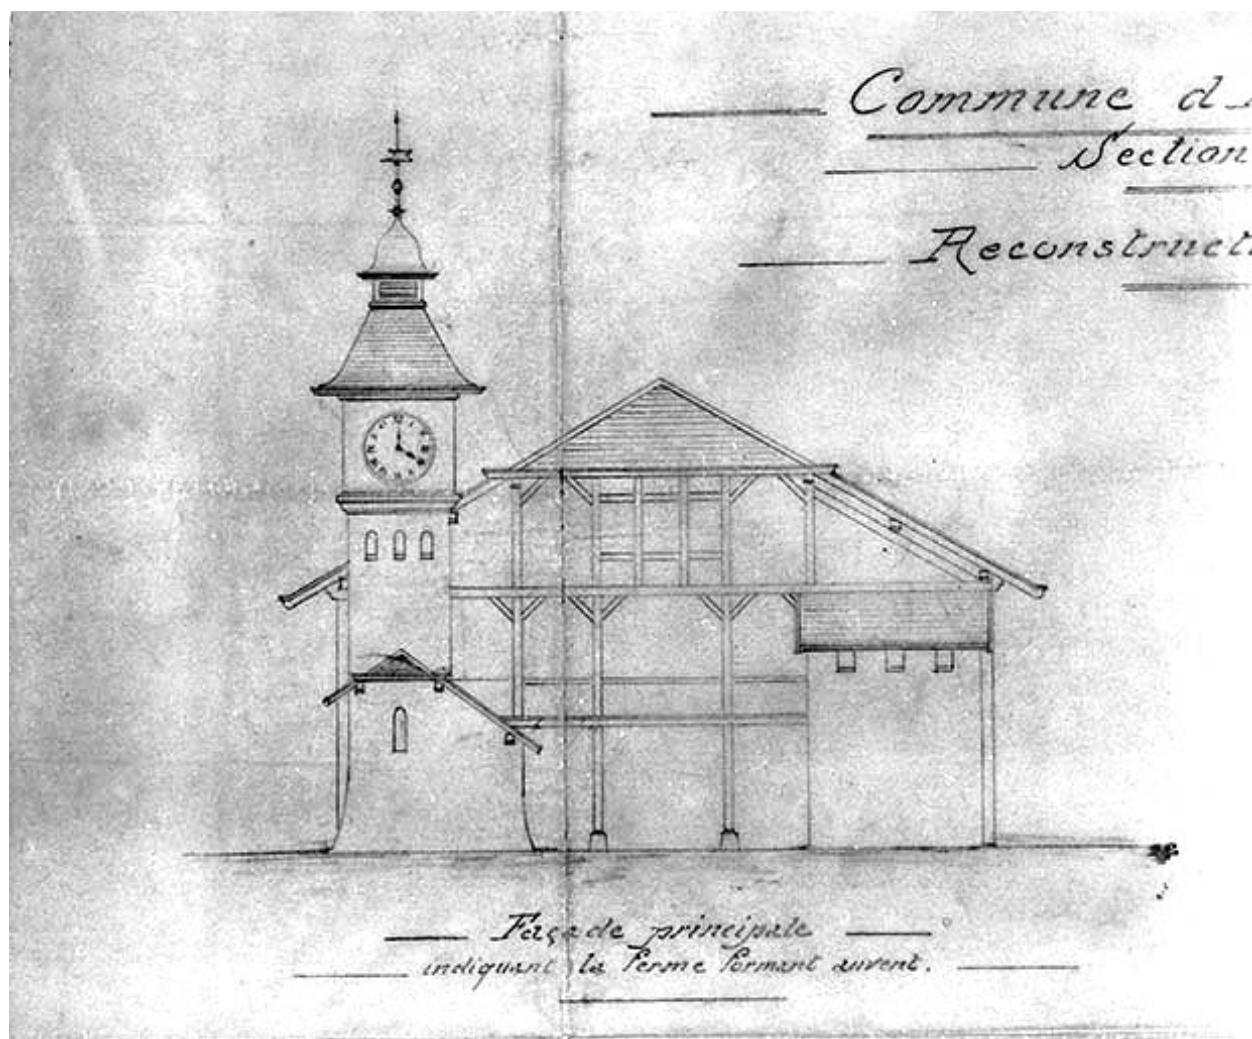

Commune d'Etival [...] Reconstruction de la toiture du châlet incendié [détail : élévation de la façade est].

Référence du document reproduit :

- **Commune d'Etival [...] Reconstruction de la toiture du châlet incendié [détail : élévation de la façade est].**

Commune d'Etival [...] Reconstruction de la toiture du châlet incendié [détail : élévation de la façade est].

Dessin, 1er mars 1921. Echelle 1:100, par Pelletier, Jules (architecte)

Archives départementales du Jura, Montmorot


IVR43_19963900195X

Auteur de l'illustration : Jérôme Mongreville, Auteur de l'illustration : Jules Pelletier

Date de prise de vue : 1996

(c) Région Bourgogne-Franche-Comté, Inventaire du patrimoine

reproduction soumise à autorisation du titulaire des droits d'exploitation

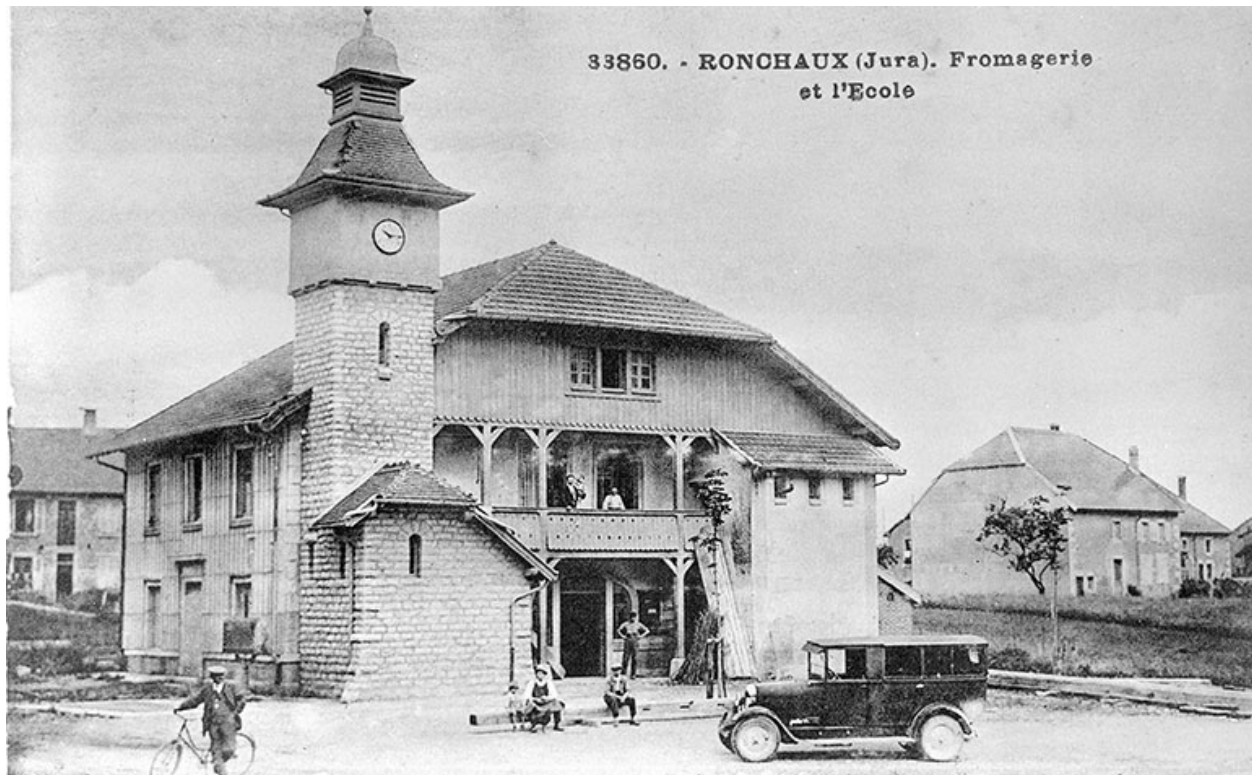

Ronchaux (Jura). Fromagerie et l'Ecole.

Référence du document reproduit :

- **Ronchaux (Jura). Fromagerie et l'Ecole.**
Ronchaux (Jura). Fromagerie et l'Ecole. Carte postale, s.d. [1ère moitié 20e siècle, après 1921]. C. Lardier éd., Besançon.
Mairie, Etival

IVR43_19963900314X

Auteur de l'illustration : Jérôme Mongreville

Date de prise de vue : [date non déterminée]

(c) Région Bourgogne-Franche-Comté, Inventaire du patrimoine
reproduction soumise à autorisation du titulaire des droits d'exploitation



Vue d'ensemble depuis l'est.

IVR43_19963900217ZA

Auteur de l'illustration : Jérôme Mongreville

Date de prise de vue : 1996

(c) Région Bourgogne-Franche-Comté, Inventaire du patrimoine
reproduction soumise à autorisation du titulaire des droits d'exploitation



Façade antérieure.

IVR43_19963900215X

Auteur de l'illustration : Jérôme Mongreville

Date de prise de vue : 1996

(c) Région Bourgogne-Franche-Comté, Inventaire du patrimoine
reproduction soumise à autorisation du titulaire des droits d'exploitation



Façade latérale gauche.

IVR43_19963900222X

Auteur de l'illustration : Jérôme Mongreville

Date de prise de vue : 1996

(c) Région Bourgogne-Franche-Comté, Inventaire du patrimoine
reproduction soumise à autorisation du titulaire des droits d'exploitation