

Bourgogne-Franche-Comté, Jura
Chassal-Molinges

maison d'industriel

Références du dossier

Numéro de dossier : IA39000370
Date de l'enquête initiale : 1990
Date(s) de rédaction : 1997
Cadre de l'étude : patrimoine industriel patrimoine industriel du Jura
Degré d'étude : étudié

Désignation

Dénomination : maison
Genre du destinataire : d'industriel
Parties constitutantes non étudiées : garage, jardin d'agrément

Compléments de localisation

anciennement commune de Molinges
Milieu d'implantation : en village
Références cadastrales : 1980, A, 403

Historique

Maison faisant partie de l'ensemble d'industrie extractive dit de la Compagnie de la Marbrerie de Molinges. Actionnaire majoritaire de cette compagnie, Nicolas Gauthier dispose d'un logement à l'usine. En 1911, il demande à l'architecte Marius David, de Saint-Claude, de lui dresser le projet d'une maison à construire face à la mairie. Deux avant-projets sont soumis en mai 1911. Le projet définitif date de juin 1913. Le bâtiment est construit en 1913 et 1914. Son jardin d'agrément est l'oeuvre d'André Gattel, horticulteur à Bourg-en-Bresse. En 1990, la maison appartient toujours aux descendants de Gauthier.

Période(s) principale(s) : 1er quart 20e siècle
Dates : 1913 (daté par source)
Auteur(s) de l'oeuvre : Marius David (architecte, attribution par source)

Description

Le marbre des carrières de Nicolas Gauthier est partout présent dans la maison, aussi bien sous forme d'échantillons intégrés dans les boiseries de la salle à manger, du salon et surtout du bureau que, dans ces trois pièces et dans les quatre chambres de l'étage, sous forme de cheminées dont le modèle est tiré du catalogue de la société. Moellon calcaire, sous-sol, étage carré et étage en surcroît, croupe et demi-croupe, tuile mécanique. Parpaing de béton utilisé uniquement pour la remise à automobile.

Éléments descriptifs

Matériau(x) du gros-oeuvre, mise en oeuvre et revêtement : calcaire, moellon, enduit ; béton, parpaing de béton, enduit
Matériau(x) de couverture : tuile mécanique
Étage(s) ou vaisseau(x) : sous-sol, 1 étage carré, étage en surcroît
Élévations extérieures : élévation à travées
Type(s) de couverture : toit à longs pans ; croupe ; demi-croupe ; noue ; pignon couvert
Escaliers : escalier dans-oeuvre ; escalier tournant à retours avec jour, escalier en maçonnerie

Statut, intérêt et protection

Intérêt de l'œuvre : à signaler

Éléments remarquables : cheminée, décor intérieur

Statut de la propriété : propriété privée

Références documentaires

Documents figurés


- **M. N. Gauthier à Molinges. Avant-projets de Villa [détail de la partie droite : 2e avant-projet].**
M. N. Gauthier à Molinges. Avant-projets de Villa [détail de la partie droite : 2e avant-projet]. Dessin sur calque, 1911. Echelle 1:200, par David, Marius (architecte)
Collection particulière : Marckt, Molinges
- **Etude au 1/10e [pour les verrières de la véranda].**
Etude au 1/10e [pour les verrières de la véranda]. Dessin, s.d. [1913]. Echelle 1:10, par David, Marius (architecte)
Collection particulière : Marckt, Molinges
- **M. N. Gauthier à Molinges. Avant-projets de Villa [détail de la partie gauche : 1er avant-projet].**
M. N. Gauthier à Molinges. Avant-projets de Villa [détail de la partie gauche : 1er avant-projet]. Dessin sur calque, 1911. Echelle 1:200, par David, Marius (architecte)
Collection particulière : Marckt, Molinges
- **Villa L.N. Gauthier à Molinges [détails : façades antérieure et latérale droite].**
Villa L.N. Gauthier à Molinges [détails : façades antérieure et latérale droite]. Dessin, 1913. Echelle 1:100, par David, Marius (architecte)
Collection particulière : Marckt, Molinges
- **Villa L.N. Gauthier à Molinges [détails : façade postérieure et coupe].**
Villa L.N. Gauthier à Molinges [détails : façade postérieure et coupe]. Dessin, 1913. Echelle 1:100, par David, Marius (architecte)
Collection particulière : Marckt, Molinges
- **Villa L.N. Gauthier à Molinges. Projet de Revêtements. Mr David Archte.**
Villa L.N. Gauthier à Molinges. Projet de Revêtements. Mr David Archte. Dessins avec collages, s.d. [1er quart 20e siècle, vers 1914]. Echelle 1:10, par Gilardoni Fils et Cie (fabricant)
Collection particulière : Marckt, Molinges
- **Villa L.N. Gauthier à Molinges [détails : plans de l'étage et du comble].**
Villa L.N. Gauthier à Molinges [détails : plans de l'étage et du comble]. Dessin, 1913. Echelle 1:100, par David, Marius (architecte)
Collection particulière : Marckt, Molinges
- **Villa L.N. Gauthier à Molinges.**
Villa L.N. Gauthier à Molinges. Dessin, 1913. Echelle 1:100, par David, Marius (architecte)
Collection particulière : Marckt, Molinges
- **Façade antérieure.**
Façade antérieure. Photographie (carte photo), s.d. [1er quart 20e siècle, entre 1913 et 1924]. La personne sur le perron serait Nicolas Gauthier.
Collection particulière : Guérin, Molinges

- **Portrait de Nicolas Gauthier.**
Portrait de Nicolas Gauthier. Photographie, s.d. [1er quart 20e siècle], par Demay, L. (photographe)
Collection particulière : Marckt, Molinges
- **M. N. Gauthier à Molinges. Avant-projets de Villa.**
M. N. Gauthier à Molinges. Avant-projets de Villa. Dessin sur calque, 1911. Echelle 1:200, par David, Marius (architecte)
Collection particulière : Marckt, Molinges
- **Villa L.N. Gauthier à Molinges [détails : plans du sous-sol et du rez-de-chaussée].**
Villa L.N. Gauthier à Molinges [détails : plans du sous-sol et du rez-de-chaussée]. Dessin, 1913. Echelle 1:100, par David, Marius (architecte)
Collection particulière : Marckt, Molinges
- **Villa de monsieur Gauthier à Molinges. Véranda. Détails au 1/20ème.**
Villa de monsieur Gauthier à Molinges. Véranda. Détails au 1/20ème. Dessin, tirage et rehauts de couleurs, 1913. Echelle 1:20, par David, Marius (architecte)
Collection particulière : Marckt, Molinges


Liens web

- Voir le dossier initial numérisé : <https://patrimoine.bourgognefranchecomte.fr/gtrudov/IA39000370/index.htm>


Illustrations

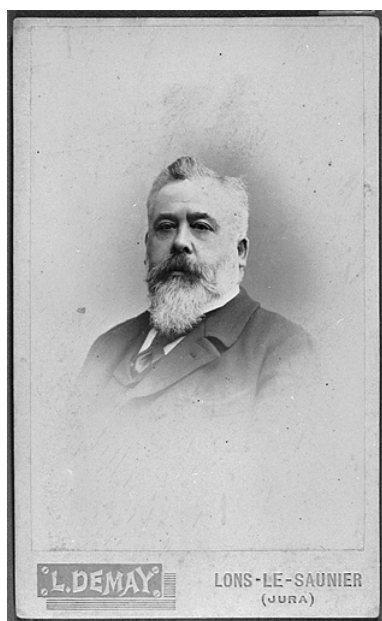


Portrait de Nicolas Gauthier.
Phot. Yves Sancey, Autr. L. Demay
IVR43_19973900038X

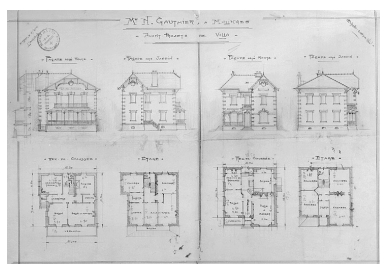


M. N. Gauthier à Molinges.
Avant-projets de Villa.
Phot. Jérôme Mongreville,
Phot. Marius David
IVR43_19973900051V

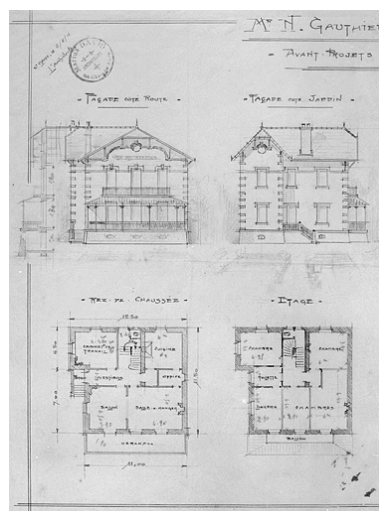


M. N. Gauthier à Molinges. Avant-projets de Villa [détail de la partie gauche : 1er avant-projet].
Phot. Jérôme Mongreville,
Phot. Marius David
IVR43_19973900067X

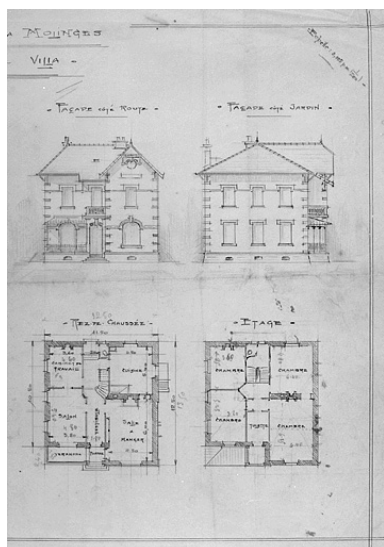


M. N. Gauthier à Molinges.
Avant-projets de Villa [détail de
la partie droite : 2e avant-projet].
Phot. Jérôme Mongreville,
Phot. Marius David
IVR43_19973900066X

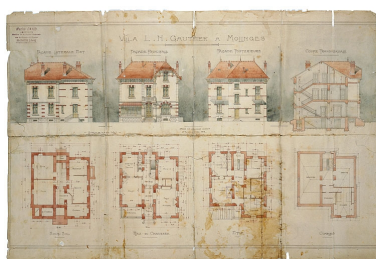


Villa L.N. Gauthier à Molinges.
Phot. Jérôme Mongreville,
Autr. Marius David
IVR43_19973900053VA

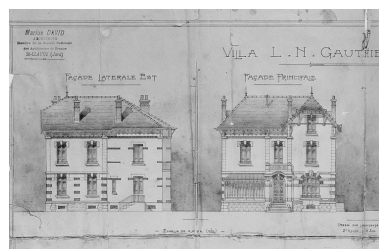


Villa L.N. Gauthier à
Molinges [détails : façades
antérieure et latérale droite].
Phot. Jérôme Mongreville,
Phot. Marius David
IVR43_19973900054X

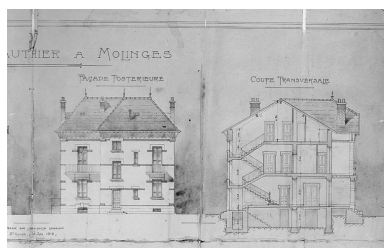


Villa L.N. Gauthier à Molinges
[détails : façade postérieure et coupe].
Phot. Jérôme Mongreville,
Phot. Marius David
IVR43_19973900056X

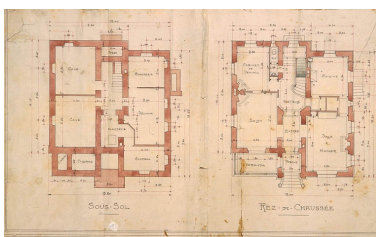



Villa L.N. Gauthier à Molinges
[détails : plans du sous-
sol et du rez-de-chaussée].
Phot. Jérôme Mongreville,
Phot. Marius David
IVR43_19973900059XA

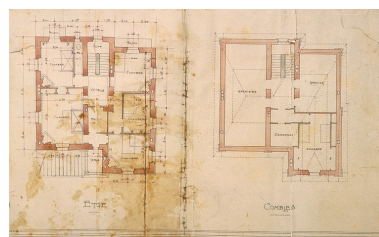

Villa L.N. Gauthier à
Molinges [détails : plans
de l'étage et du comble].
Phot. Jérôme Mongreville,
Phot. Marius David
IVR43_19973900061XA

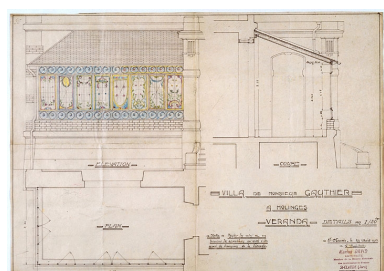

Villa de monsieur Gauthier
à Molinges. Véranda.
Détails au 1/20ème.
Phot. Jérôme Mongreville,
Phot. Marius David
IVR43_19973900050VA

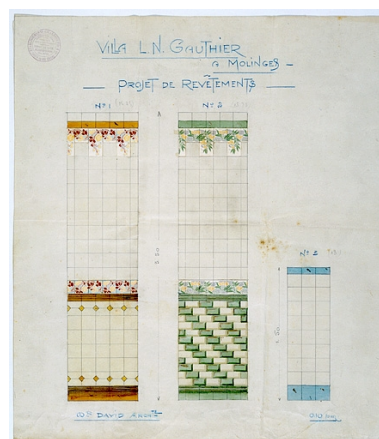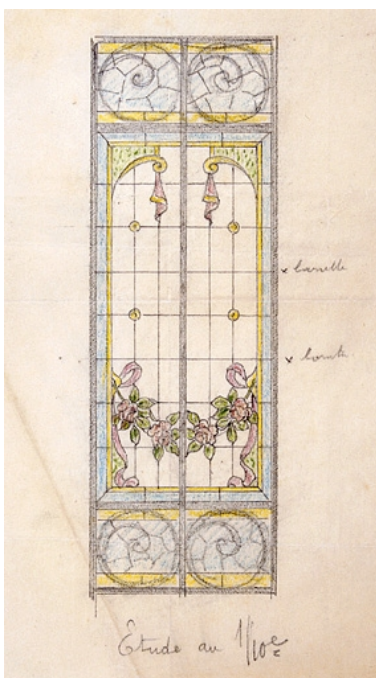

Villa L.N. Gauthier à
Molinges. Projet de
Revêtements. Mr David Archte.
Phot. Jérôme Mongreville,
Autr. Gilardoni Fils et Cie
IVR43_19973900048VA

Etude au 1/10e [pour les
verrières de la véranda].
Phot. Jérôme Mongreville,
Phot. Marius David
IVR43_19973900063XA



Façade antérieure.
Phot. Jérôme Mongreville
IVR43_19903900339X



Vue d'ensemble de la façade
antérieure, de trois quarts gauche.
Phot. Yves Sancey
IVR43_19973900160XA



Façade antérieure.
Phot. Yves Sancey
IVR43_19973900161X



Vestibule.
Phot. Yves Sancey
IVR43_19973900168XA



Salon et bureau.
Phot. Yves Sancey
IVR43_19973900170XA



Cheminée du salon. Modèle n
° 110, en paonazzo bréché.
Phot. Yves Sancey
IVR43_19973900172XA



Cheminée du bureau. Modèle n° 22, en vert des Alpes.
Phot. Yves Sancey
IVR43_19973900179XA



Cheminée de la salle à manger. Modèle n° 37 (n° 241 Millerant), en escalettes.
Phot. Yves Sancey
IVR43_19973900181XA



Cheminée de la chambre à coucher ouest. Modèle n° 54, en brocatelle violette.
Phot. Yves Sancey
IVR43_19973900184XA



Cheminée de la chambre à coucher ouest : arc chantourné orné et tablette.
Phot. Yves Sancey
IVR43_19973900186XA



Cheminée de la chambre à coucher sud. Modèle n° 54, en escalettes.
Phot. Yves Sancey
IVR43_19973900189XA



Cheminée de la chambre à coucher sud : arc chantourné orné et tablette.
Phot. Yves Sancey
IVR43_19973900191XA



Cheminée de la chambre à coucher est. Modèle n° 47, en jaune Lamartine.



Cheminée de la chambre à coucher est : arc chantourné orné et tablette.
Phot. Yves Sancey
IVR43_19973900196XA



Phot. Yves Sancey
IVR43_19973900194XA

Cheminée de la chambre à coucher
nord.Modèle n° 53 (n° 188
Millerant), en brèche orientale.
Phot. Yves Sancey
IVR43_19973900199XA



Bureau : échantillons de marbre
intégrés dans le lambris d'appui.

Phot. Yves Sancey
IVR43_19973900176ZA

Dossiers liés

Est partie constituante de : ensemble d'industrie extractive de la Cie de la Marbrerie de Molinges (IA39000368)
Bourgogne-Franche-Comté, Jura, Chassal-Molinges

Dossiers de synthèse :


présentation de l'étude du patrimoine industriel du Jura (IA39000554)

Présentation de la commune de Molinges (IA39000336) Bourgogne-Franche-Comté, Jura, Chassal-Molinges, Molinges
marbres et marbreries du Jura (IA39001234)

Oeuvre(s) contenue(s) :

Auteur(s) du dossier : Laurent Poupard

Copyright(s) : (c) Région Bourgogne-Franche-Comté, Inventaire du patrimoine

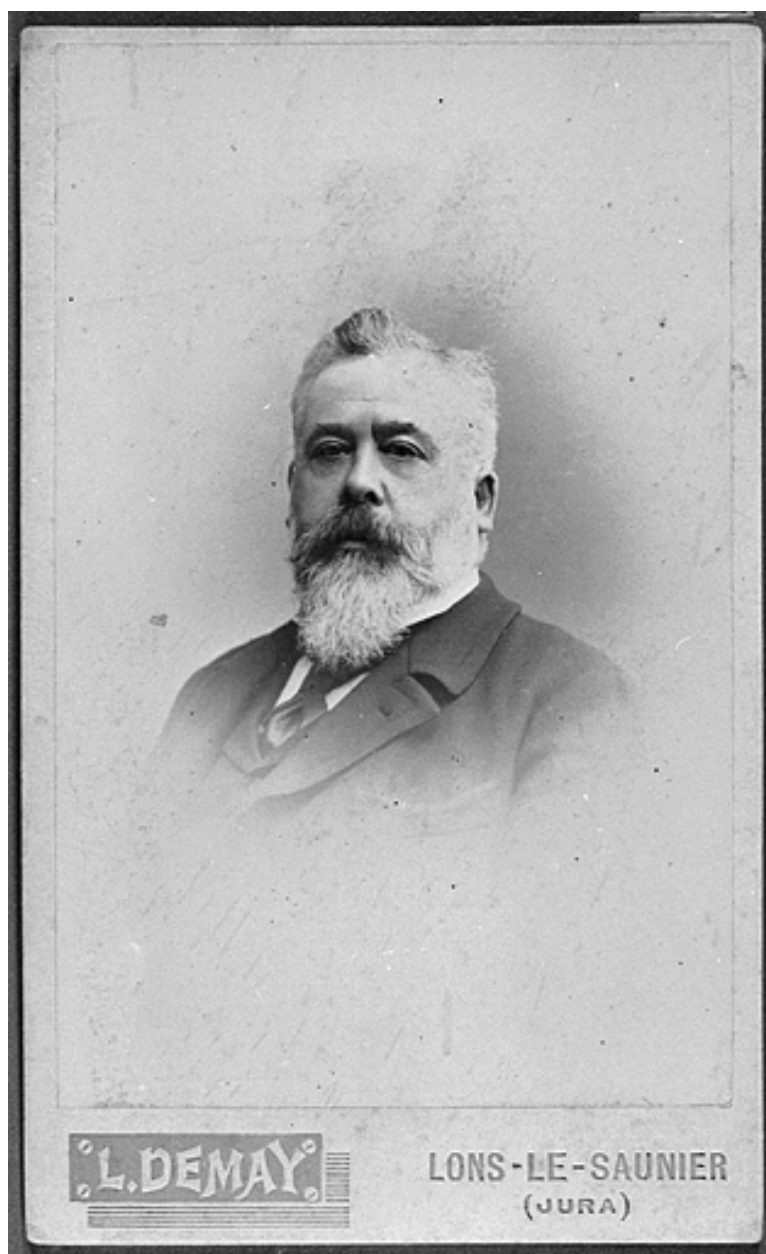

Portrait de Nicolas Gauthier.

Référence du document reproduit :

- **Portrait de Nicolas Gauthier.**
Portrait de Nicolas Gauthier. Photographie, s.d. [1er quart 20e siècle], par Demay, L. (photographe)
Collection particulière : Marckt, Molinges


IVR43_19973900038X

Auteur de l'illustration : Yves Sancey

Auteur du document reproduit : L. Demay

Date de prise de vue : [date non déterminée]

(c) Région Bourgogne-Franche-Comté, Inventaire du patrimoine
reproduction soumise à autorisation du titulaire des droits d'exploitation

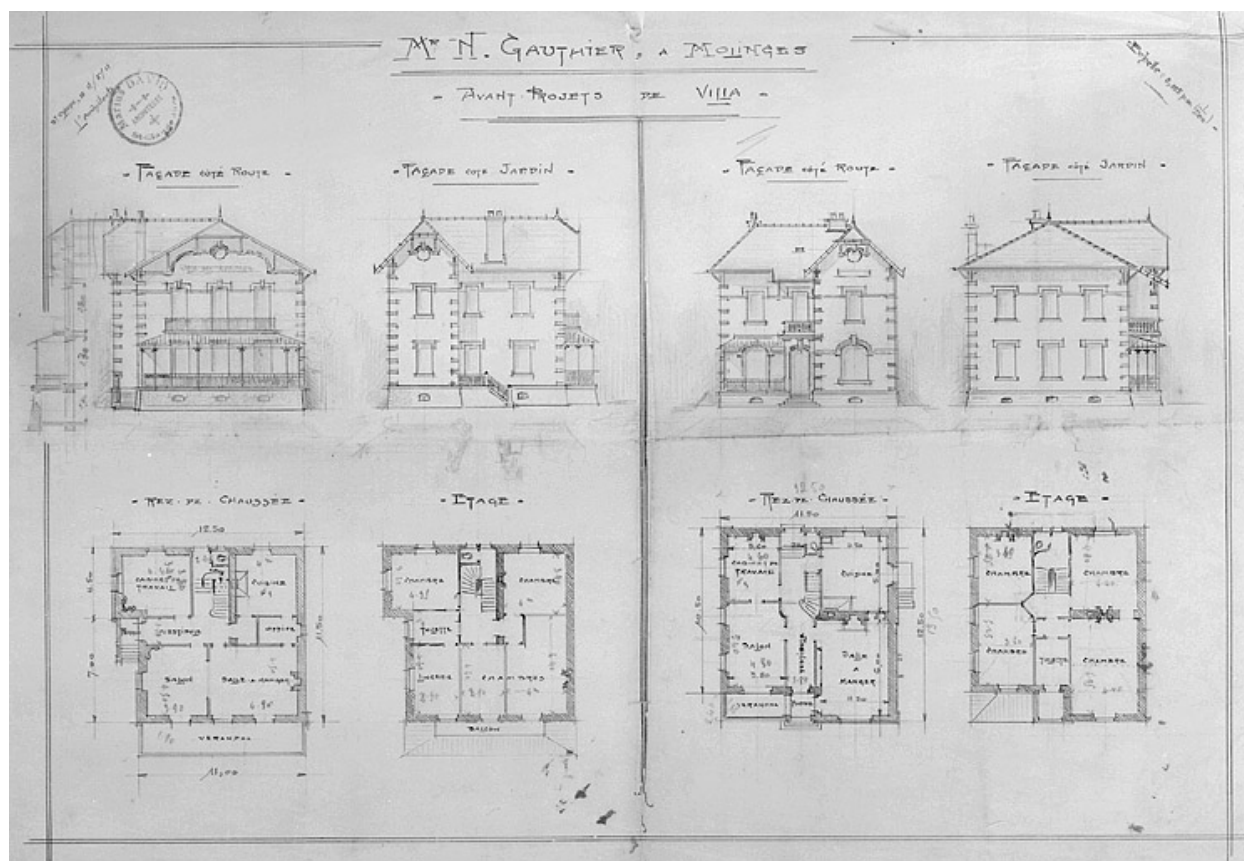

M. N. Gauthier à Molinges. Avant-projets de Villa.

Référence du document reproduit :

- **M. N. Gauthier à Molinges. Avant-projets de Villa.**

M. N. Gauthier à Molinges. Avant-projets de Villa. Dessin sur calque, 1911. Echelle 1:200, par David, Marius (architecte)

Collection particulière : Marckt, Molinges


IVR43_19973900051V

Auteur de l'illustration : Jérôme Mongreville, Auteur de l'illustration : Marius David

Date de prise de vue : 1997

(c) Région Bourgogne-Franche-Comté, Inventaire du patrimoine

reproduction soumise à autorisation du titulaire des droits d'exploitation

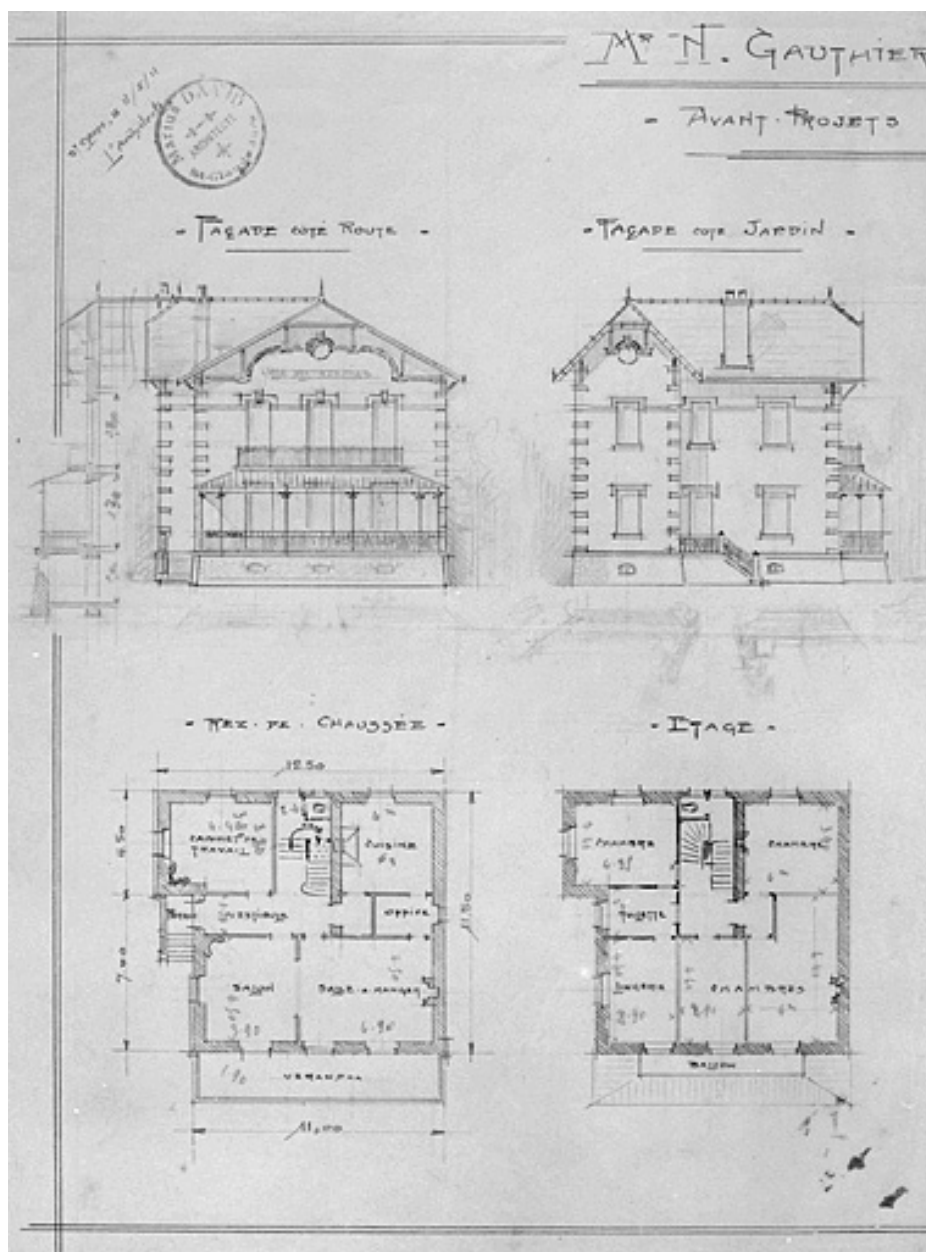

M. N. Gauthier à Molinges. Avant-projets de Villa [détail de la partie gauche : 1er avant-projet].

Référence du document reproduit :


- **M. N. Gauthier à Molinges. Avant-projets de Villa [détail de la partie gauche : 1er avant-projet].**
M. N. Gauthier à Molinges. Avant-projets de Villa [détail de la partie gauche : 1er avant-projet]. Dessin sur calque, 1911. Echelle 1:200, par David, Marius (architecte)
Collection particulière : Marckt, Molinges

IVR43_19973900067X

Auteur de l'illustration : Jérôme Mongreville, Auteur de l'illustration : Marius David

Date de prise de vue : 1997

(c) Région Bourgogne-Franche-Comté, Inventaire du patrimoine
reproduction soumise à autorisation du titulaire des droits d'exploitation

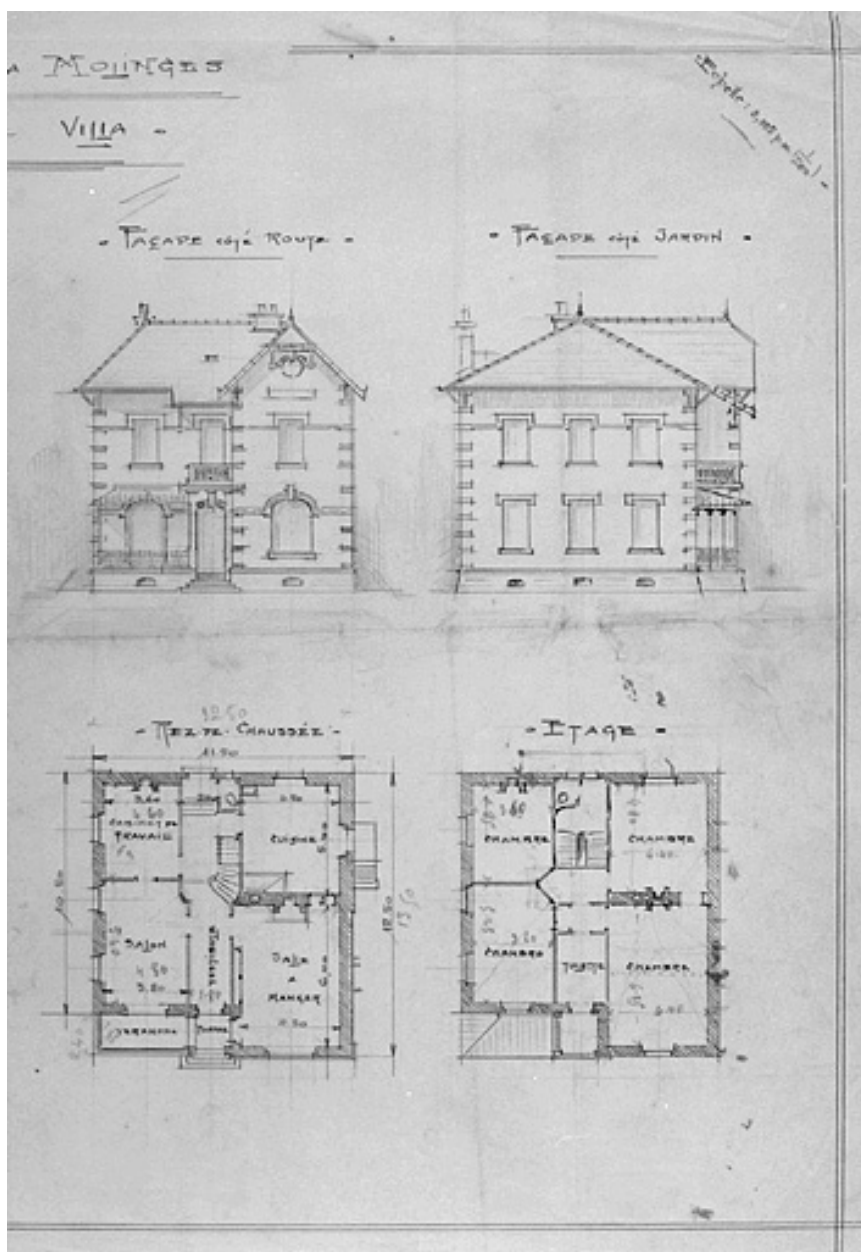

M. N. Gauthier à Molinges. Avant-projets de Villa [détail de la partie droite : 2e avant-projet].

Référence du document reproduit :


- **M. N. Gauthier à Molinges. Avant-projets de Villa [détail de la partie droite : 2e avant-projet].**
M. N. Gauthier à Molinges. Avant-projets de Villa [détail de la partie droite : 2e avant-projet]. Dessin sur calque, 1911. Echelle 1:200, par David, Marius (architecte)
Collection particulière : Marckt, Molinges

IVR43_19973900066X

Auteur de l'illustration : Jérôme Mongreville, Auteur de l'illustration : Marius David

Date de prise de vue : 1997

(c) Région Bourgogne-Franche-Comté, Inventaire du patrimoine
reproduction soumise à autorisation du titulaire des droits d'exploitation

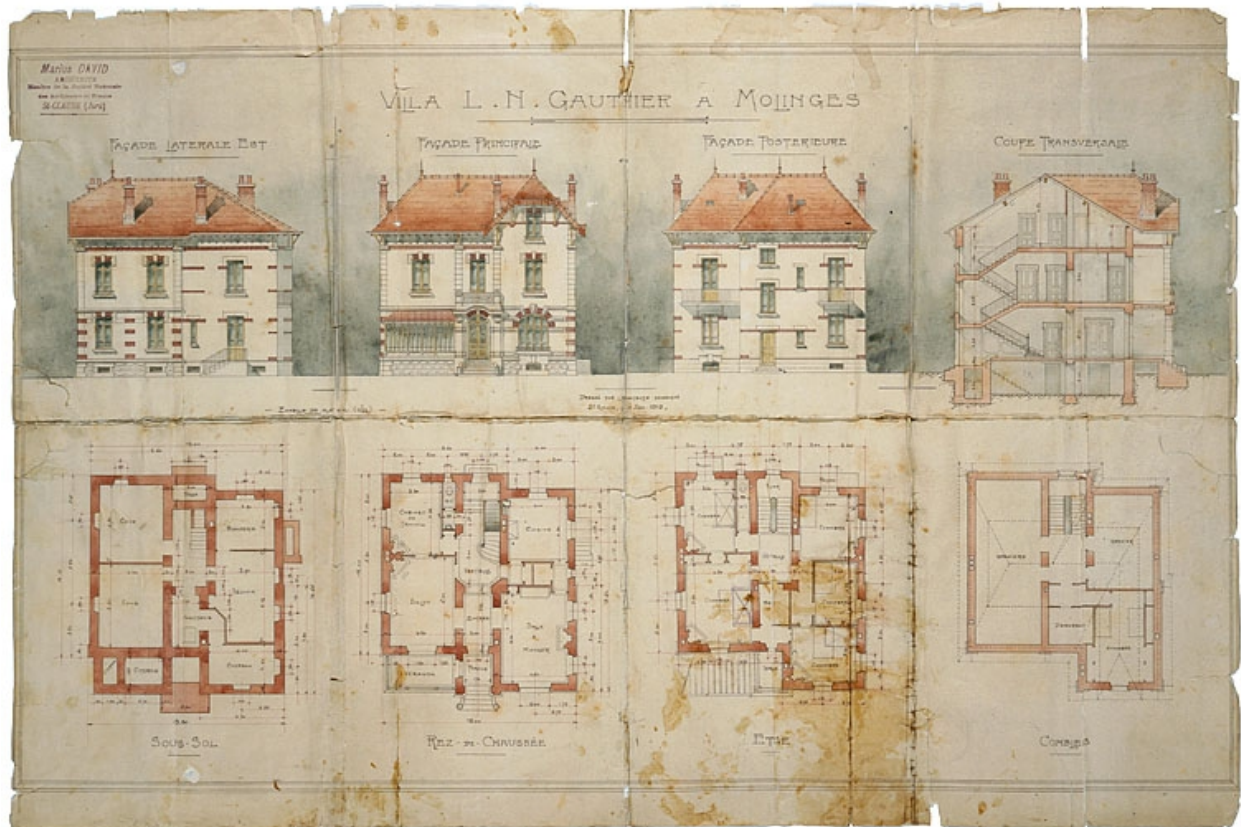

Villa L.N. Gauthier à Molinges.

Référence du document reproduit :

- **Villa L.N. Gauthier à Molinges.**
Villa L.N. Gauthier à Molinges. Dessin, 1913. Echelle 1:100, par David, Marius (architecte)
Collection particulière : Marckt, Molinges


IVR43_19973900053VA

Auteur de l'illustration : Jérôme Mongreville

Auteur du document reproduit : Marius David

Date de prise de vue : 1997

(c) Région Bourgogne-Franche-Comté, Inventaire du patrimoine
reproduction soumise à autorisation du titulaire des droits d'exploitation

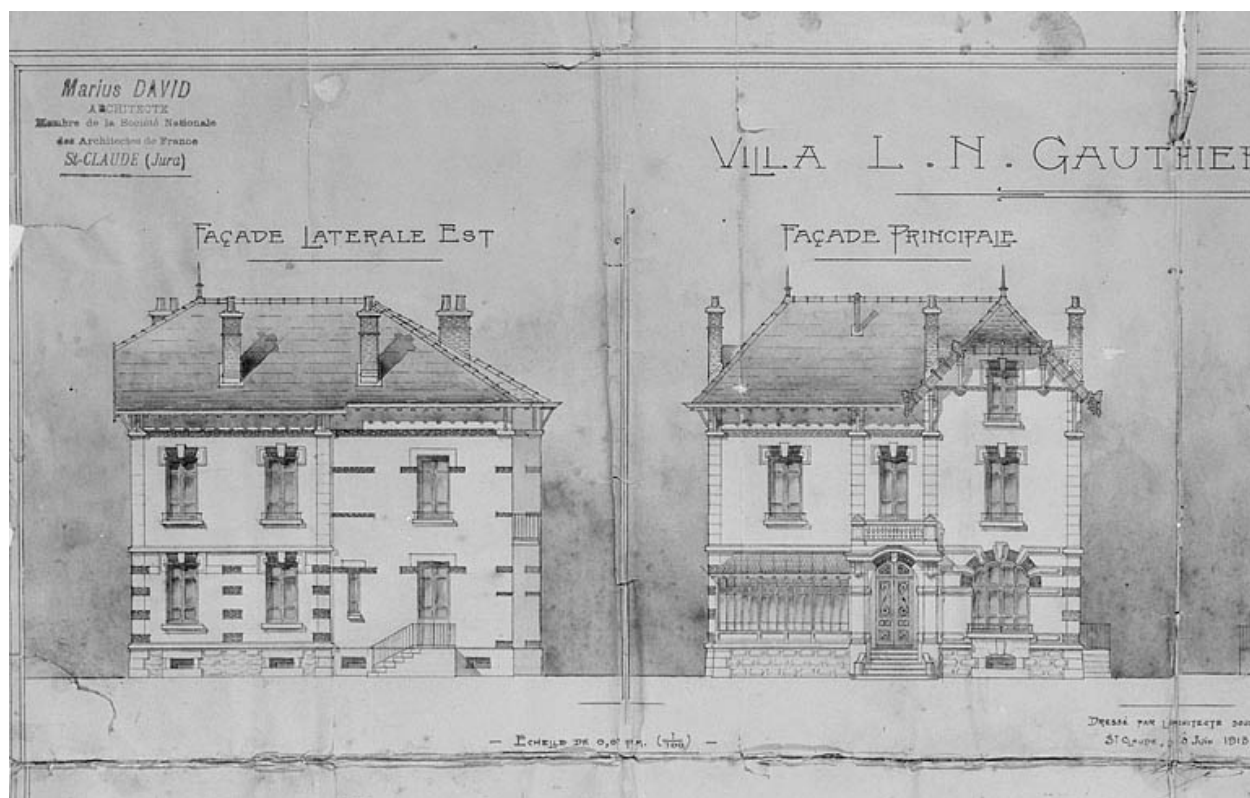

Villa L.N. Gauthier à Molinges [détails : façades antérieure et latérale droite].

Référence du document reproduit :


- **Villa L.N. Gauthier à Molinges [détails : façades antérieure et latérale droite].**
Villa L.N. Gauthier à Molinges [détails : façades antérieure et latérale droite]. Dessin, 1913. Echelle 1:100, par David, Marius (architecte)
Collection particulière : Marckt, Molinges

IVR43_19973900054X

Auteur de l'illustration : Jérôme Mongreville, Auteur de l'illustration : Marius David

Date de prise de vue : 1997

(c) Région Bourgogne-Franche-Comté, Inventaire du patrimoine
reproduction soumise à autorisation du titulaire des droits d'exploitation

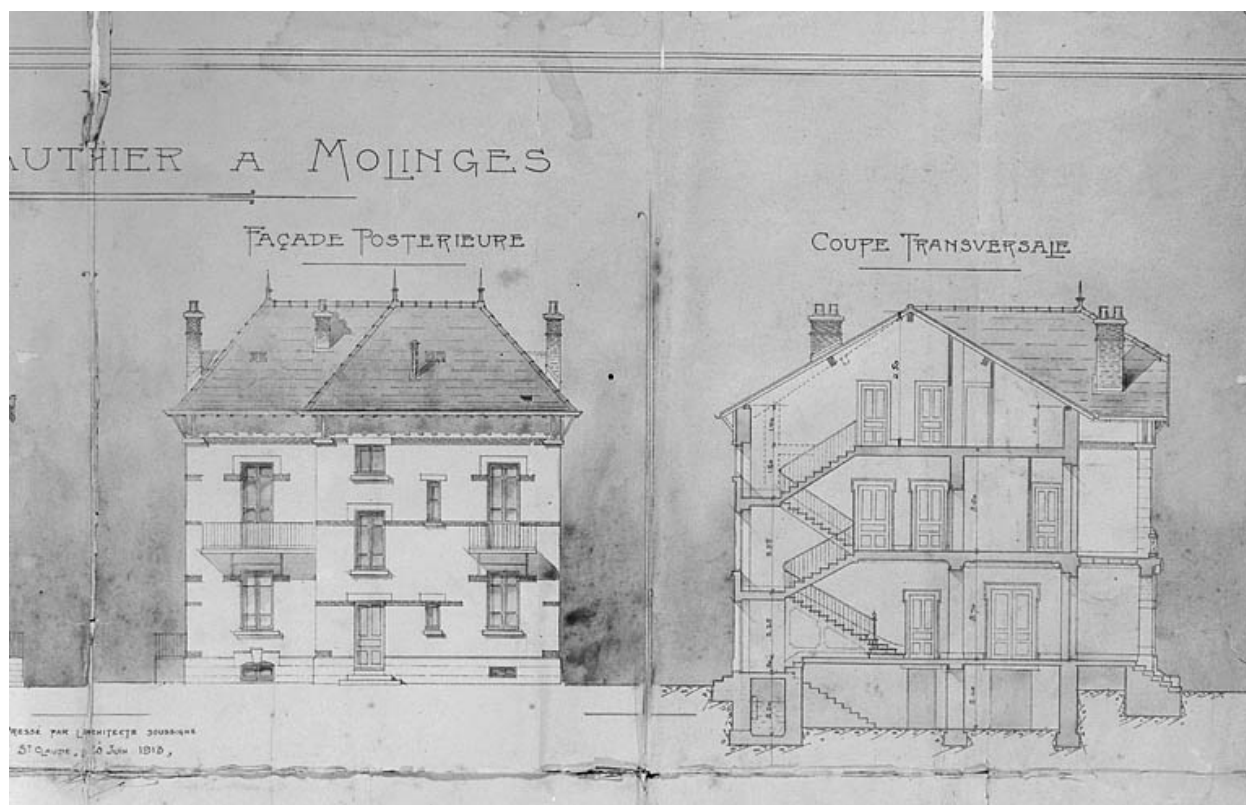

Villa L.N. Gauthier à Molinges [détails : façade postérieure et coupe].

Référence du document reproduit :


- **Villa L.N. Gauthier à Molinges [détails : façade postérieure et coupe].**
Villa L.N. Gauthier à Molinges [détails : façade postérieure et coupe]. Dessin, 1913. Echelle 1:100, par David, Marius (architecte)
Collection particulière : Marckt, Molinges

IVR43_19973900056X

Auteur de l'illustration : Jérôme Mongreville, Auteur de l'illustration : Marius David

Date de prise de vue : 1997

(c) Région Bourgogne-Franche-Comté, Inventaire du patrimoine
reproduction soumise à autorisation du titulaire des droits d'exploitation

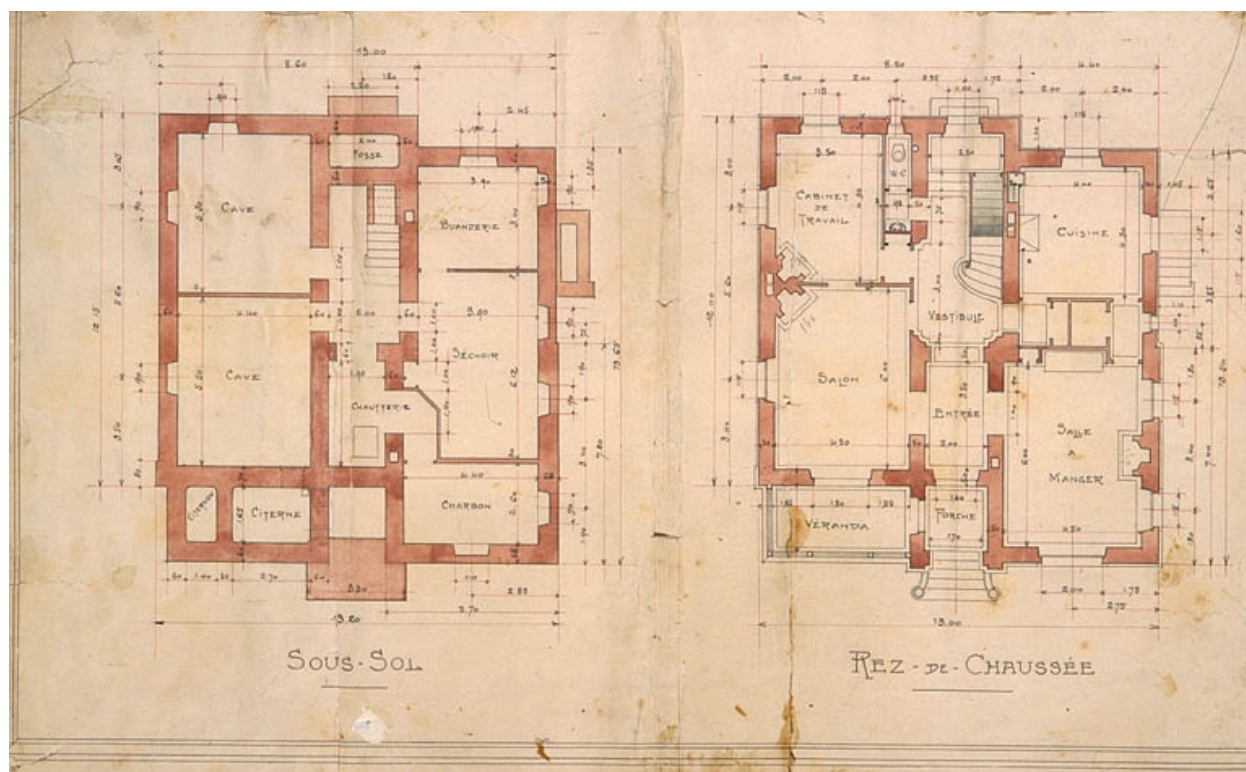

Villa L.N. Gauthier à Molinges [détails : plans du sous-sol et du rez-de-chaussée].

Référence du document reproduit :


- **Villa L.N. Gauthier à Molinges [détails : plans du sous-sol et du rez-de-chaussée].**
Villa L.N. Gauthier à Molinges [détails : plans du sous-sol et du rez-de-chaussée]. Dessin, 1913. Echelle 1:100,
par David, Marius (architecte)
Collection particulière : Marckt, Molinges

IVR43_19973900059XA

Auteur de l'illustration : Jérôme Mongreville, Auteur de l'illustration : Marius David

Date de prise de vue : 1997

(c) Région Bourgogne-Franche-Comté, Inventaire du patrimoine
reproduction soumise à autorisation du titulaire des droits d'exploitation

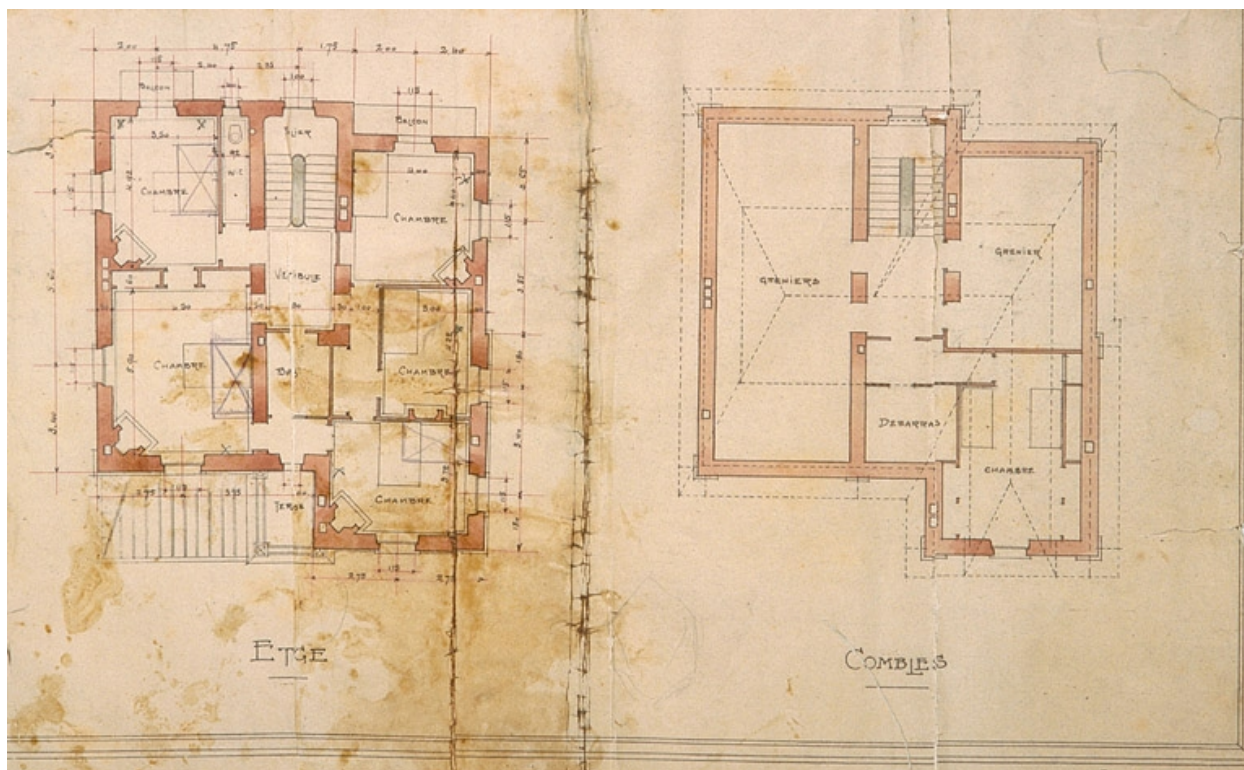

Villa L.N. Gauthier à Molinges [détails : plans de l'étage et du comble].

Référence du document reproduit :


- **Villa L.N. Gauthier à Molinges [détails : plans de l'étage et du comble].**
Villa L.N. Gauthier à Molinges [détails : plans de l'étage et du comble]. Dessin, 1913. Echelle 1:100, par David, Marius (architecte)
Collection particulière : Marckt, Molinges

IVR43_19973900061XA

Auteur de l'illustration : Jérôme Mongreville, Auteur de l'illustration : Marius David

Date de prise de vue : 1997

(c) Région Bourgogne-Franche-Comté, Inventaire du patrimoine
reproduction soumise à autorisation du titulaire des droits d'exploitation

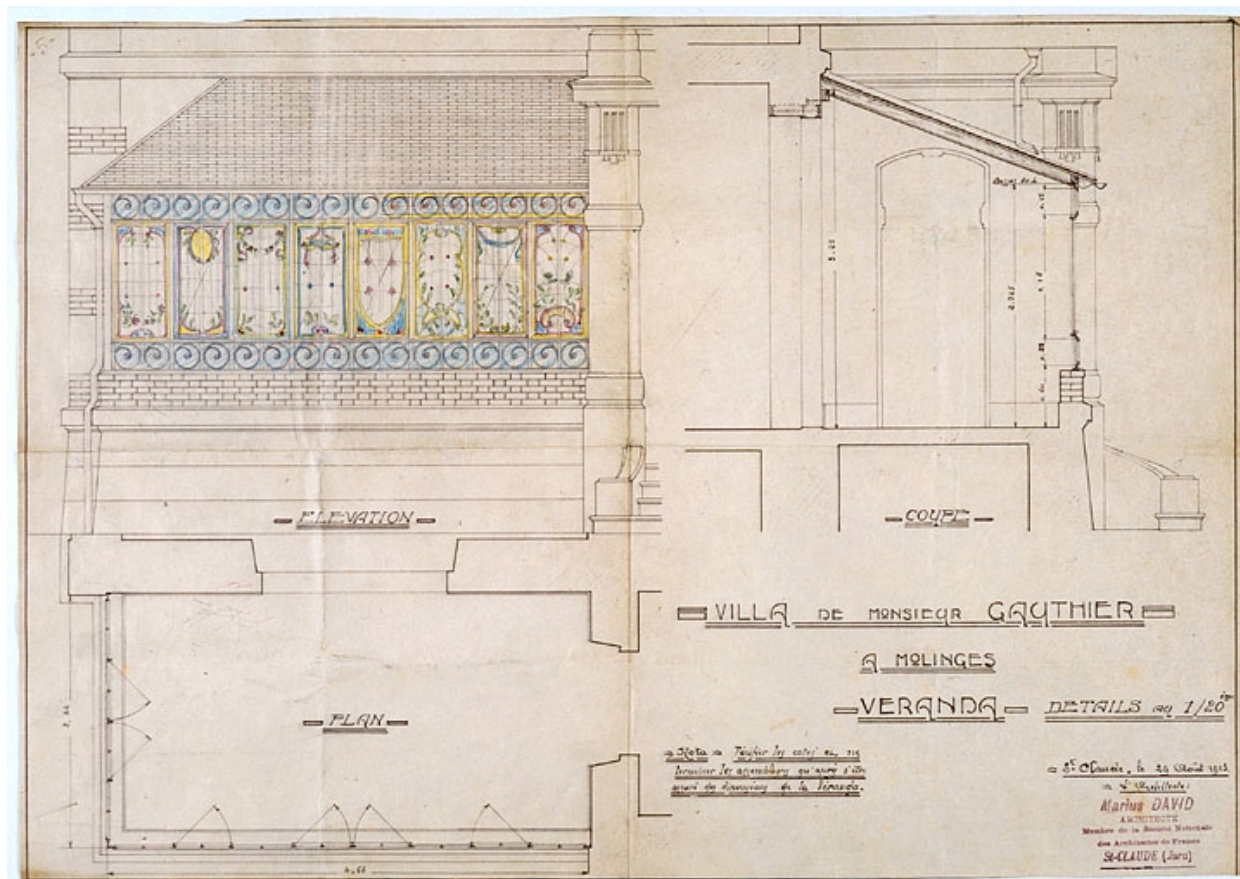

Villa de monsieur Gauthier à Molinges. Véranda. Détails au 1/20ème.

Référence du document reproduit :


- **Villa de monsieur Gauthier à Molinges. Véranda. Détails au 1/20ème.**
Villa de monsieur Gauthier à Molinges. Véranda. Détails au 1/20ème. Dessin, tirage et rehauts de couleurs, 1913. Echelle 1:20, par David, Marius (architecte)
Collection particulière : Marckt, Molinges

IVR43_19973900050VA

Auteur de l'illustration : Jérôme Mongreville, Auteur de l'illustration : Marius David

Date de prise de vue : 1997

(c) Région Bourgogne-Franche-Comté, Inventaire du patrimoine
reproduction soumise à autorisation du titulaire des droits d'exploitation

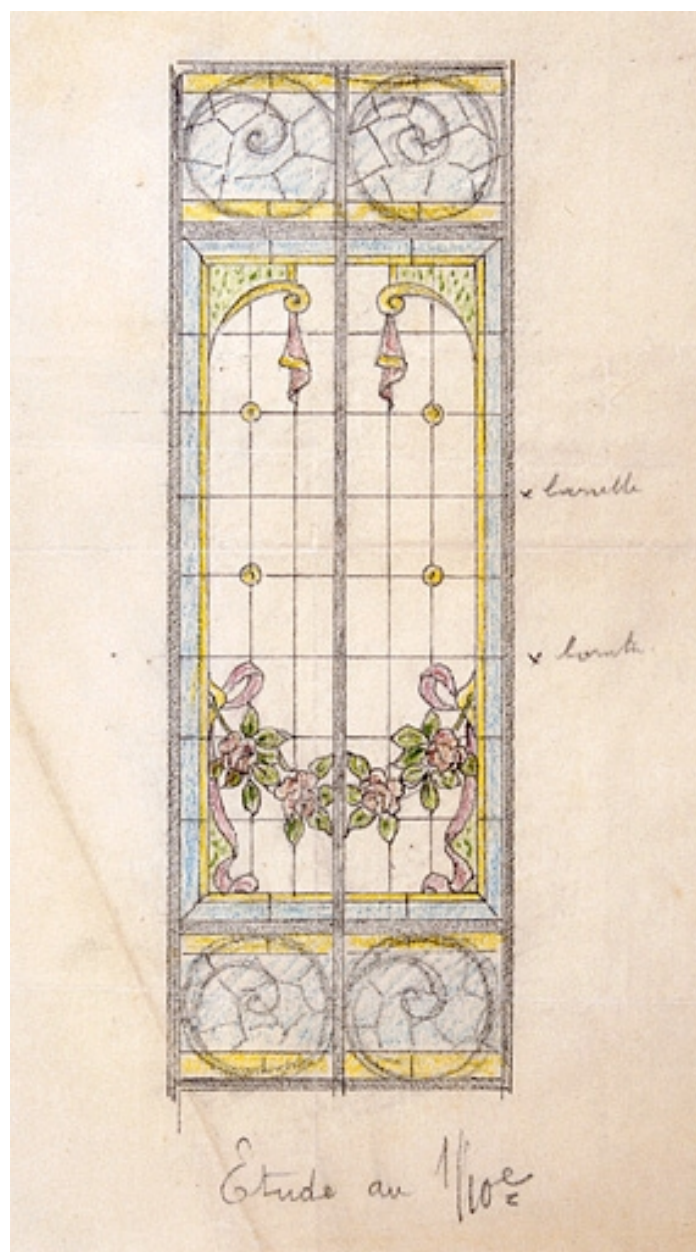

Etude au 1/10e [pour les verrières de la véranda].

Référence du document reproduit :


- **Etude au 1/10e [pour les verrières de la véranda].**
Etude au 1/10e [pour les verrières de la véranda]. Dessin, s.d. [1913]. Echelle 1:10, par David, Marius (architecte)
Collection particulière : Marckt, Molinges

IVR43_19973900063XA

Auteur de l'illustration : Jérôme Mongreville, Auteur de l'illustration : Marius David

Date de prise de vue : 1997

(c) Région Bourgogne-Franche-Comté, Inventaire du patrimoine
reproduction soumise à autorisation du titulaire des droits d'exploitation

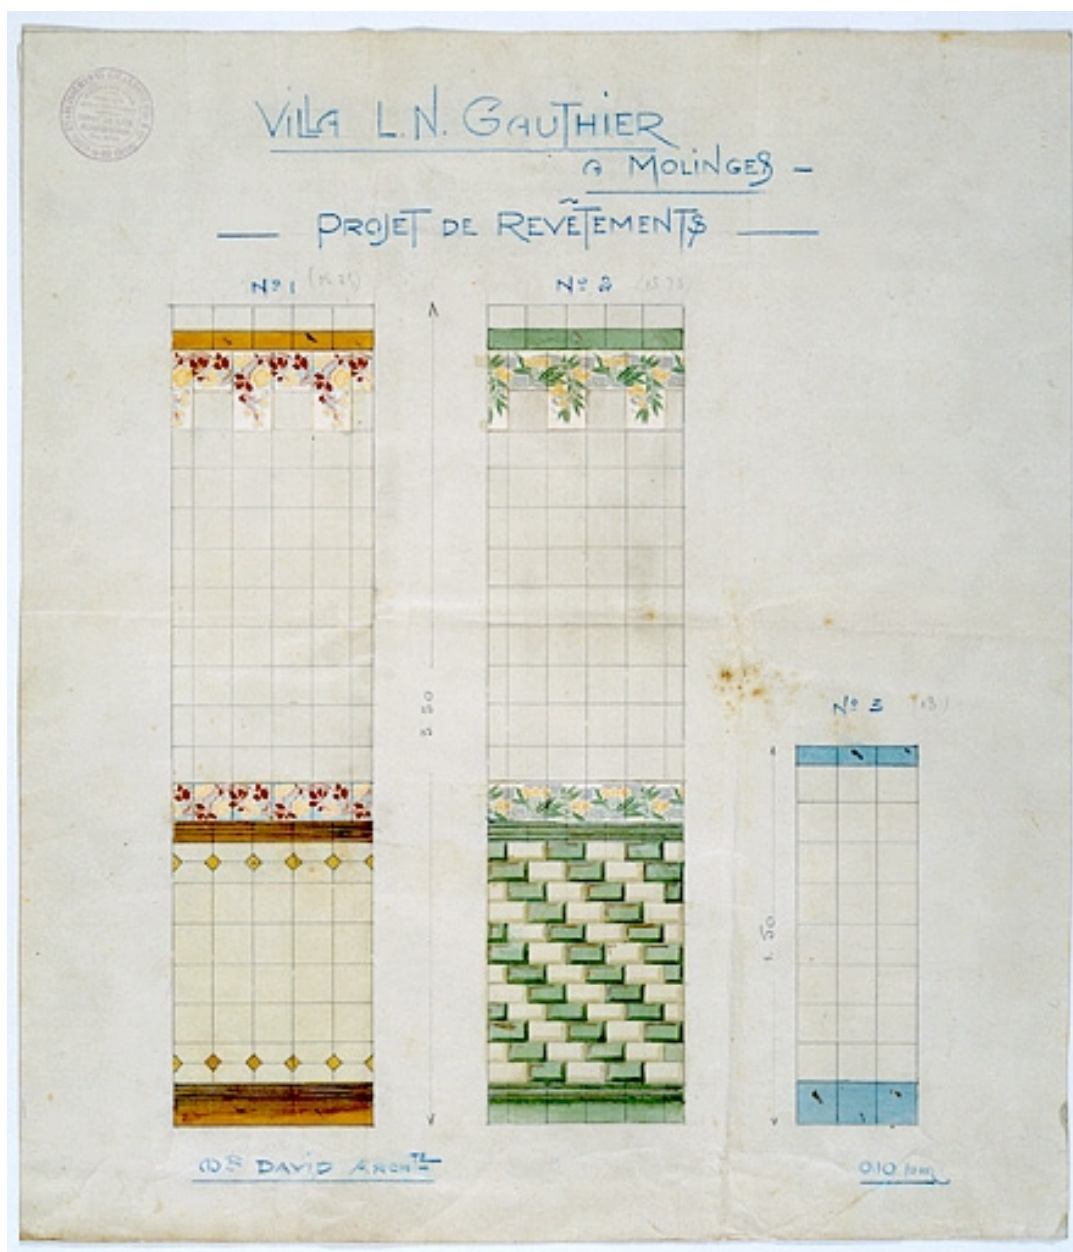

Villa L.N. Gauthier à Molinges. Projet de Revêtements. Mr David Archte.

Référence du document reproduit :

- **Villa L.N. Gauthier à Molinges. Projet de Revêtements. Mr David Archte.**
Villa L.N. Gauthier à Molinges. Projet de Revêtements. Mr David Archte. Dessins avec collages, s.d. [1er quart 20e siècle, vers 1914]. Echelle 1:10, par Gilardoni Fils et Cie (fabricant)
Collection particulière : Marckt, Molinges

IVR43_19973900048VA

Auteur de l'illustration : Jérôme Mongreville

Auteur du document reproduit : Gilardoni Fils et Cie

Date de prise de vue : 1997

(c) Région Bourgogne-Franche-Comté, Inventaire du patrimoine
reproduction soumise à autorisation du titulaire des droits d'exploitation



Façade antérieure.

Référence du document reproduit :

- **Façade antérieure.**

Façade antérieure. Photographie (carte photo), s.d. [1er quart 20e siècle, entre 1913 et 1924]. La personne sur le perron serait Nicolas Gauthier.

Collection particulière : Guérin, Molinges

IVR43_19903900339X

Auteur de l'illustration : Jérôme Mongreville

Date de prise de vue : [date non déterminée]

(c) Région Bourgogne-Franche-Comté, Inventaire du patrimoine

reproduction soumise à autorisation du titulaire des droits d'exploitation



Vue d'ensemble de la façade antérieure, de trois quarts gauche.

IVR43_19973900160XA

Auteur de l'illustration : Yves Sancey

Date de prise de vue : 1997

(c) Région Bourgogne-Franche-Comté, Inventaire du patrimoine
reproduction soumise à autorisation du titulaire des droits d'exploitation



Façade antérieure.

IVR43_19973900161X

Auteur de l'illustration : Yves Sancey

Date de prise de vue : 1997

(c) Région Bourgogne-Franche-Comté, Inventaire du patrimoine
reproduction soumise à autorisation du titulaire des droits d'exploitation



Vestibule.

IVR43_19973900168XA

Auteur de l'illustration : Yves Sancey

Date de prise de vue : 1997

(c) Région Bourgogne-Franche-Comté, Inventaire du patrimoine
reproduction soumise à autorisation du titulaire des droits d'exploitation



Salon et bureau.

IVR43_19973900170XA

Auteur de l'illustration : Yves Sancey

Date de prise de vue : 1997

(c) Région Bourgogne-Franche-Comté, Inventaire du patrimoine
reproduction soumise à autorisation du titulaire des droits d'exploitation



Cheminée du salon.Modèle n° 110, en paonazzo bréché.

IVR43_19973900172XA

Auteur de l'illustration : Yves Sancey

Date de prise de vue : 1997

(c) Région Bourgogne-Franche-Comté, Inventaire du patrimoine
reproduction soumise à autorisation du titulaire des droits d'exploitation



Cheminée du bureau.Modèle n° 22, en vert des Alpes.

IVR43_19973900179XA

Auteur de l'illustration : Yves Sancey

Date de prise de vue : 1997

(c) Région Bourgogne-Franche-Comté, Inventaire du patrimoine
reproduction soumise à autorisation du titulaire des droits d'exploitation



Cheminée de la salle à manger.Modèle n° 37 (n° 241 Millerant), en escalettes.

IVR43_19973900181XA

Auteur de l'illustration : Yves Sancey

Date de prise de vue : 1997

(c) Région Bourgogne-Franche-Comté, Inventaire du patrimoine
reproduction soumise à autorisation du titulaire des droits d'exploitation



Cheminée de la chambre à coucher ouest. Modèle n° 54, en brocatelle violette.

IVR43_19973900184XA

Auteur de l'illustration : Yves Sancey

Date de prise de vue : 1997

(c) Région Bourgogne-Franche-Comté, Inventaire du patrimoine
reproduction soumise à autorisation du titulaire des droits d'exploitation



Cheminée de la chambre à coucher ouest : arc chantourné orné et tablette.

IVR43_19973900186XA

Auteur de l'illustration : Yves Sancey

Date de prise de vue : 1997

(c) Région Bourgogne-Franche-Comté, Inventaire du patrimoine
reproduction soumise à autorisation du titulaire des droits d'exploitation



Cheminée de la chambre à coucher sud. Modèle n° 54, en escalettes.

IVR43_19973900189XA

Auteur de l'illustration : Yves Sancey

Date de prise de vue : 1997

(c) Région Bourgogne-Franche-Comté, Inventaire du patrimoine
reproduction soumise à autorisation du titulaire des droits d'exploitation



Cheminée de la chambre à coucher sud : arc chantourné orné et tablette.

IVR43_19973900191XA

Auteur de l'illustration : Yves Sancey

Date de prise de vue : 1997

(c) Région Bourgogne-Franche-Comté, Inventaire du patrimoine
reproduction soumise à autorisation du titulaire des droits d'exploitation



Cheminée de la chambre à coucher est. Modèle n° 47, en jaune Lamartine.

IVR43_19973900194XA

Auteur de l'illustration : Yves Sancey

Date de prise de vue : 1997

(c) Région Bourgogne-Franche-Comté, Inventaire du patrimoine
reproduction soumise à autorisation du titulaire des droits d'exploitation



Cheminée de la chambre à coucher est : arc chantourné orné et tablette.

IVR43_19973900196XA

Auteur de l'illustration : Yves Sancey

Date de prise de vue : 1997

(c) Région Bourgogne-Franche-Comté, Inventaire du patrimoine
reproduction soumise à autorisation du titulaire des droits d'exploitation



Cheminée de la chambre à coucher nord.Modèle n° 53 (n° 188 Millerant), en brèche orientale.

IVR43_19973900199XA

Auteur de l'illustration : Yves Sancey

Date de prise de vue : 1997

(c) Région Bourgogne-Franche-Comté, Inventaire du patrimoine
reproduction soumise à autorisation du titulaire des droits d'exploitation



Bureau : échantillons de marbre intégrés dans le lambris d'appui.

IVR43_19973900176ZA

Auteur de l'illustration : Yves Sancey

Date de prise de vue : 1997

(c) Région Bourgogne-Franche-Comté, Inventaire du patrimoine
reproduction soumise à autorisation du titulaire des droits d'exploitation