

Bourgogne-Franche-Comté, Jura
Hauts de Bienne
rue de l' Eglise

église paroissiale Saint-Eustache

Références du dossier

Numéro de dossier : IA39000556
Date de l'enquête initiale : 1999
Date(s) de rédaction : 2000
Cadre de l'étude : inventaire topographique
Degré d'étude : étudié

Désignation

Dénomination : église paroissiale
Vocabulaire : Saint-Eustache

Compléments de localisation

anciennement commune de La Mouille
Milieu d'implantation : en village
Références cadastrales : 1822, A, 879 ; 1986, AB, 263

Historique

L'église est située à l'emplacement de l'ancienne chapelle du prieuré de la Mouille qui aurait été fondé à l'époque de saint Romain, au 5^e siècle. Vers 1761, les habitants de la Mouille demandent l'établissement d'un tabernacle dans leur chapelle, déjà mentionnée en 1653 comme chapelle annexée au prieuré. En 1803, Nicolas Thévenin, curé de la Mouille restaure entièrement l'édifice. En 1849, l'architecte Comoy conçoit un projet consistant en la reconstruction du clocher situé à l'ouest. Le conseil municipal décide le 5 juin 1850 de modifier le projet et de construire le clocher à l'est. Comoy réalise un second projet daté du 12 septembre 1850. Celui-ci, qui prévoit la construction d'un clocher et la création de la façade principale, est réalisé en 1852 (réception provisoire le 10 octobre 1852). L'entrée principale reste maintenue à l'ouest. En 1864, la nef et le chœur de l'église sont repris afin de terminer les travaux entamés en 1852 et d'agrandir l'église. C'est à cette époque que l'entrée principale est sans doute transférée à l'est. Les plans sont également réalisés par Auguste Comoy. Les travaux sont achevés en 1865. En 1904, le toit de l'église est rétabli en bardeaux d'epicéa. Cette toiture a été remplacée par une couverture métallique.

Période(s) principale(s) : 3^e quart 19^e siècle ()
Auteur(s) de l'oeuvre : Auguste Comoy (architecte, attribution par source)

Description

L'église se compose d'une nef à un seul vaisseau et d'une tour-clocher située sur la façade antérieure. Celle-ci est en moyen appareil. Les façades latérales sont en moellons calcaires enduits, la façade postérieure et le chœur sont protégés par un essentage de tôle. La voûte en berceau plein cintre couvre la nef, le chœur comprend une partie droite couverte d'une voûte d'ogives, et une abside semi-circulaire voûtée en cul-de-four, recouverte d'une croupe polygonale.

Éléments descriptifs

Matériau(x) du gros-oeuvre, mise en oeuvre et revêtement : calcaire, moellon, enduit ; essentage de tôle ; moyen appareil
Matériau(x) de couverture : métal en couverture
Plan : plan allongé

Étage(s) ou vaisseau(x) : 1 vaisseau

Couvrements : voûte en berceau plein-cintre ; voûte d'ogives ; cul-de-four

Élévations extérieures : élévation ordonnancée sans travées

Type(s) de couverture : flèche polygonale ; toit à longs pans ; croupe polygonale ; pignon couvert

Escaliers : escalier dans-oeuvre : escalier tournant, escalier en charpente

Statut, intérêt et protection

Statut de la propriété : propriété de la commune

Références documentaires

Documents figurés


- **Construction d'un clocher : coupe transversale, 1849.**
Construction d'un clocher : coupe transversale, 1849. Dessin sur calque, 30 x 44 cm, échelle 1:50, par Auguste Comoy, architecte.
Archives départementales du Jura, Montmorot : 9 V 3/254
- **Construction d'un clocher : élévation, 1849.**
Construction d'un clocher : élévation, 1849. Dessin sur calque, 29 x 60 cm, échelle 1:50, par Auguste Comoy, architecte.
Archives départementales du Jura, Montmorot : 9 V 3/254
- **Construction d'un clocher : coupe longitudinale, 1849.**
Construction d'un clocher : coupe longitudinale, 1849. Dessin sur calque, 30 x 56 cm, échelle 1:50, par Auguste Comoy.
Archives départementales du Jura, Montmorot : 9 V 3/254
- **Construction d'un clocher : plan, 1850.**
Construction d'un clocher : plan, 1850. Dessin sur calque, 30 x 44 cm, échelle 1:100, par Auguste Comoy, architecte.
Archives départementales du Jura, Montmorot : 9 V 3/254
- **Construction d'un clocher : élévation principale, 1850.**
Construction d'un clocher : élévation principale, 1850. Dessin sur calque, 58 x 43 cm, échelle 1:50, par Auguste Comoy, architecte.
Archives départementales du Jura, Montmorot : 9 V 3/254
- **Construction d'un clocher : coupe transversale, 1850.**
Construction d'un clocher : coupe transversale, 1850. Dessin sur calque, 30 x 44 cm, échelle 1:100, par Auguste Comoy, architecte.
Archives départementales du Jura, Montmorot : 9 V 3/254
- **Construction d'un clocher : coupe longitudinale, 1850.**
Construction d'un clocher : coupe longitudinale, 1850. Dessin sur calque, 30 x 44 cm, échelle 1:50, par Auguste Comoy, architecte.
Archives départementales du Jura, Montmorot : 9 V 3/254
- **Agrandissement et restauration de l'église : plan de l'église et de ses abords, 1863.**
Agrandissement et restauration de l'église : plan de l'église et de ses abords, 1863. Dessin sur calque, 28 x 40 cm, échelle 1:200, par Auguste Comoy.
Archives départementales du Jura, Montmorot : 9 V 3/254

- **Agrandissement de l'église : plan, coupes longitudinales, sur le chœur et sur la nef, 1864.**
Agrandissement de l'église : plan, coupes longitudinales, sur le chœur et sur la nef, 1864.
Archives départementales du Jura, Montmorot : 9 V 3/254
- **Agrandissement de l'église : élévation postérieure et latérale, 1864.**
Agrandissement de l'église : élévation postérieure et latérale, 1864. Dessin sur calque, 48 x 44 cm, sans échelle, par Auguste Comoy, architecte.
Archives départementales du Jura, Montmorot : 9 V 3/254

Liens web

- Voir le dossier initial numérisé : <https://patrimoine.bourgognefranchecomte.fr/gtrudov/IA39000556/index.htm>


Illustrations

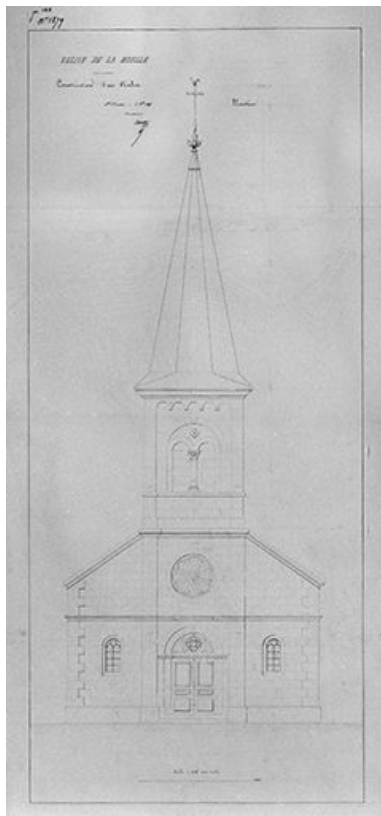


Construction d'un
clocher : élévation, 1849.
Phot. Jérôme Mongreville,
Phot. Auguste Comoy
IVR43_20013900334V




Construction d'un clocher :
coupe transversale, 1849.
Phot. Jérôme Mongreville,
Phot. Auguste Comoy
IVR43_20013900325V

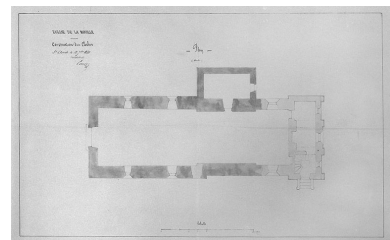


Construction d'un
clocher : plan, 1850.
Phot. Jérôme Mongreville,
Phot. Auguste Comoy
IVR43_20013900324V

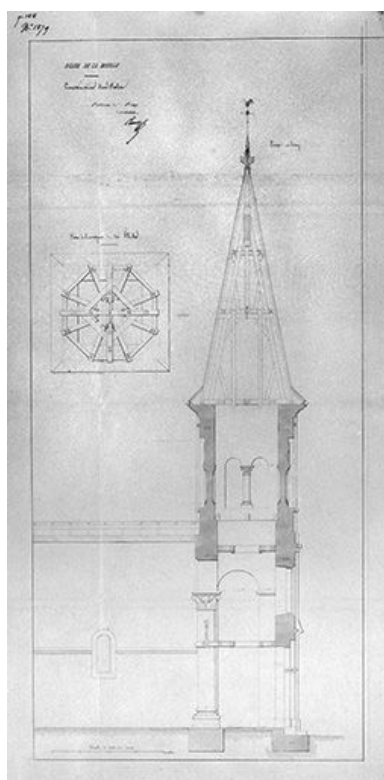


Construction d'un clocher :
coupe longitudinale, 1849.
Phot. Jérôme Mongreville,
Phot. Auguste Comoy
IVR43_20013900321V

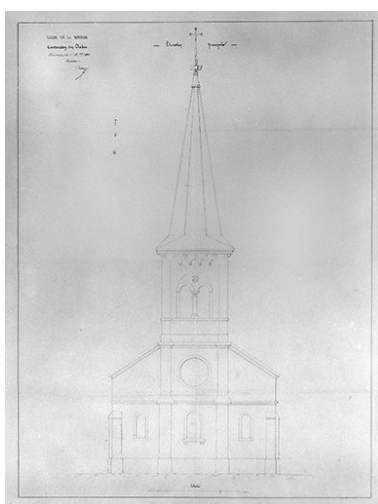


Construction d'un clocher :
élévation principale, 1850.
Phot. Jérôme Mongreville,
Phot. Auguste Comoy
IVR43_20013900322V

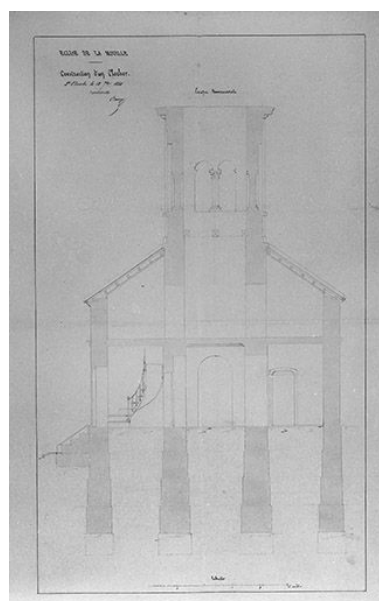


Construction d'un clocher :
coupe transversale, 1850.
Phot. Jérôme Mongreville,
Phot. Auguste Comoy
IVR43_20013900327V

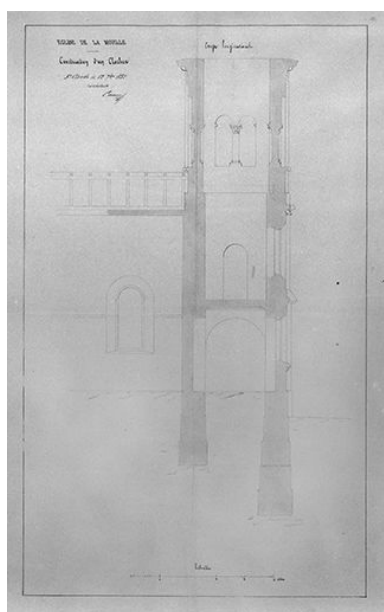


Construction d'un clocher :
coupe longitudinale, 1850.
Phot. Jérôme Mongreville,
Phot. Auguste Comoy
IVR43_20013900323V

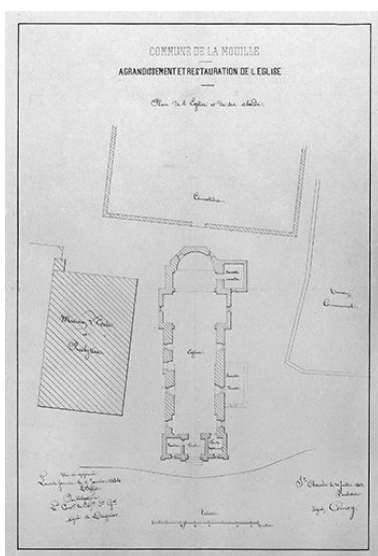

Agrandissement et restauration
de l'église : plan de l'église
et de ses abords, 1863.
Phot. Jérôme Mongreville,
Phot. Auguste Comoy
IVR43_20013900329V

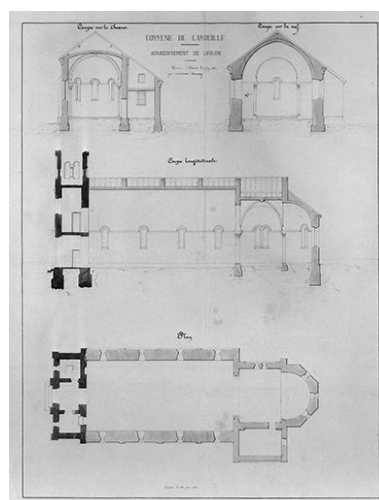

Agrandissement de l'église :
plan, coupes longitudinales, sur
le chœur et sur la nef, 1864.
Phot. Jérôme Mongreville,
Phot. Auguste Comoy
IVR43_20013900336V

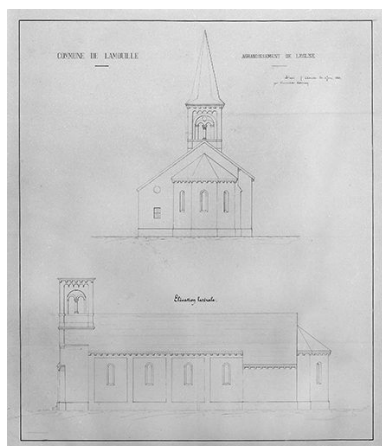

Agrandissement de l'église :
plan, coupes longitudinales, sur
le chœur et sur la nef, 1864.
Phot. Jérôme Mongreville,
Phot. Auguste Comoy
IVR43_20013900335V



Vue de situation.
Phot. Yves Sancey
IVR43_19993900223ZA



Façade antérieure et face droite.
Phot. Yves Sancey
IVR43_19993900229ZA



Façade antérieure.
Phot. Yves Sancey
IVR43_19993900227ZA




Chevet.
Phot. Yves Sancey
IVR43_19993900233ZA



Façade latérale droite.
Phot. Jérôme Mongreville
IVR43_20003900594V



Vue générale de trois quarts droit.
Phot. Yves Sancey
IVR43_19993900231ZA

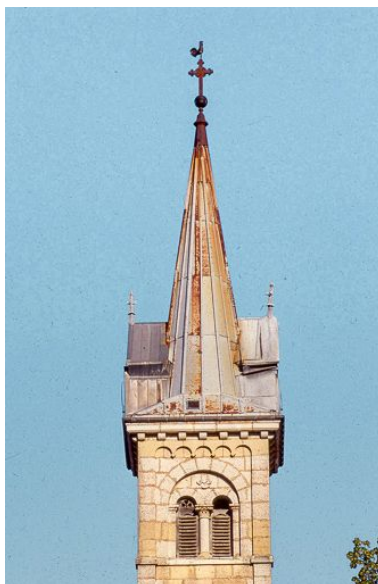

Dernier étage du clocher et flèche.
Phot. Yves Sancey
IVR43_19993900237ZA



La nef vue depuis le chœur.
Phot. Jérôme Mongreville
IVR43_20003900596V



Le chœur vu depuis la nef.

Phot. Jérôme Mongreville

IVR43_20003900595V

Dossiers liés

Dossiers de synthèse :

présentation de la commune de La Mouille (IA39000555) Bourgogne-Franche-Comté, Jura, Hauts de Bienne, La Mouille

Oeuvre(s) contenue(s) :

Le mobilier de l'église paroissiale Saint-Eustache (IM39001856) Bourgogne-Franche-Comté, Jura, Hauts de Bienne, rue de l' Eglise

1ère cloche dite Marie-Josèphe (IM39001858) Bourgogne-Franche-Comté, Jura, Hauts de Bienne, rue de l' Eglise

2e cloche dite Marie-Séraphine-Lucie (IM39001859) Bourgogne-Franche-Comté, Jura, Hauts de Bienne, rue de l' Eglise

3e cloche dite Françoise-Delphine-Eustache (IM39001860) Bourgogne-Franche-Comté, Jura, Hauts de Bienne, rue de l' Eglise

bénitier (IM39001853) Bourgogne-Franche-Comté, Jura, Hauts de Bienne, rue de l' Eglise

calice (IM39001854) Bourgogne-Franche-Comté, Jura, Hauts de Bienne, rue de l' Eglise

chaire à prêcher (IM39001851) Bourgogne-Franche-Comté, Jura, Hauts de Bienne, rue de l' Eglise

chasuble, étole (IM39001855) Bourgogne-Franche-Comté, Jura, Hauts de Bienne, rue de l' Eglise

ciboire (IM39001847) Bourgogne-Franche-Comté, Jura, Hauts de Bienne, rue de l' Eglise

croix monumentale (croix de mission) (IM39001857) Bourgogne-Franche-Comté, Jura, Hauts de Bienne, rue de l' Eglise

fonts baptismaux (IM39001852) Bourgogne-Franche-Comté, Jura, Hauts de Bienne, rue de l' Eglise

ostensoir-soleil (IM39001848) Bourgogne-Franche-Comté, Jura, Hauts de Bienne, rue de l' Eglise


statue : Vierge à l'Enfant (IM39001850) Bourgogne-Franche-Comté, Jura, Hauts de Bienne, rue de l' Eglise

statue : Vierge de l'Immaculée Conception (IM39002254) Bourgogne-Franche-Comté, Jura, Hauts de Bienne, rue de l' Eglise

statuette : saint Isidore (IM39001849) Bourgogne-Franche-Comté, Jura, Hauts de Bienne, rue de l' Eglise

Auteur(s) du dossier : Muriel Vercez

Copyright(s) : (c) Région Bourgogne-Franche-Comté, Inventaire du patrimoine

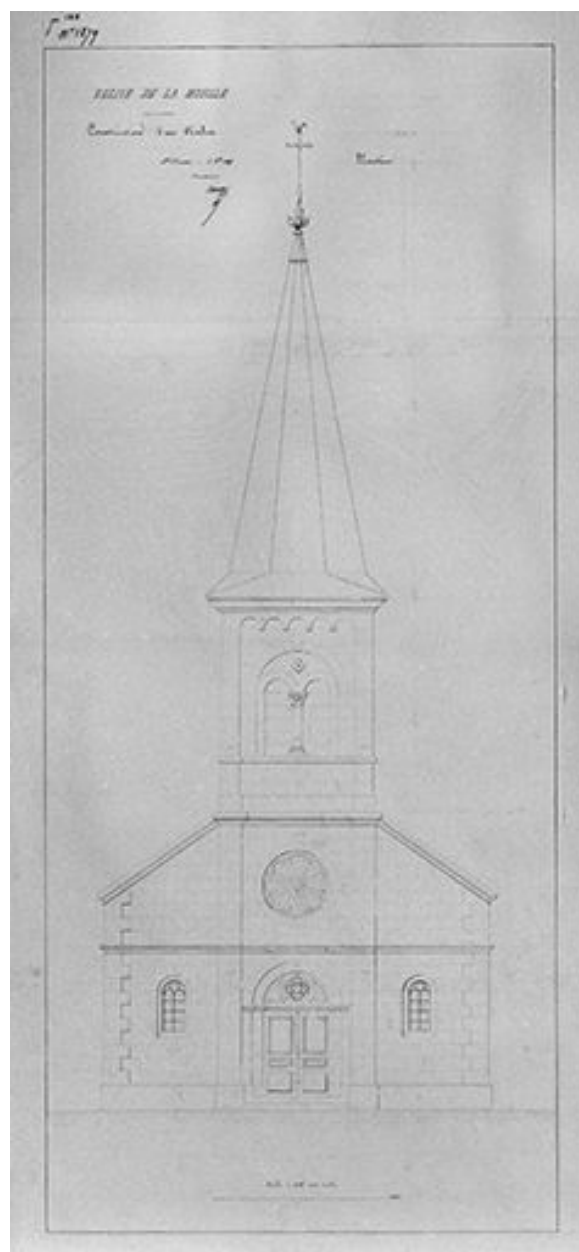

Construction d'un clocher : élévation, 1849.

Référence du document reproduit :


- **Construction d'un clocher : élévation, 1849.**
Construction d'un clocher : élévation, 1849. Dessin sur calque, 29 x 60 cm, échelle 1:50, par Auguste Comoy, architecte.
Archives départementales du Jura, Montmorot : 9 V 3/254

IVR43_20013900334V

Auteur de l'illustration : Jérôme Mongreville, Auteur de l'illustration : Auguste Comoy

Date de prise de vue : 2001

(c) Région Bourgogne-Franche-Comté, Inventaire du patrimoine
reproduction soumise à autorisation du titulaire des droits d'exploitation

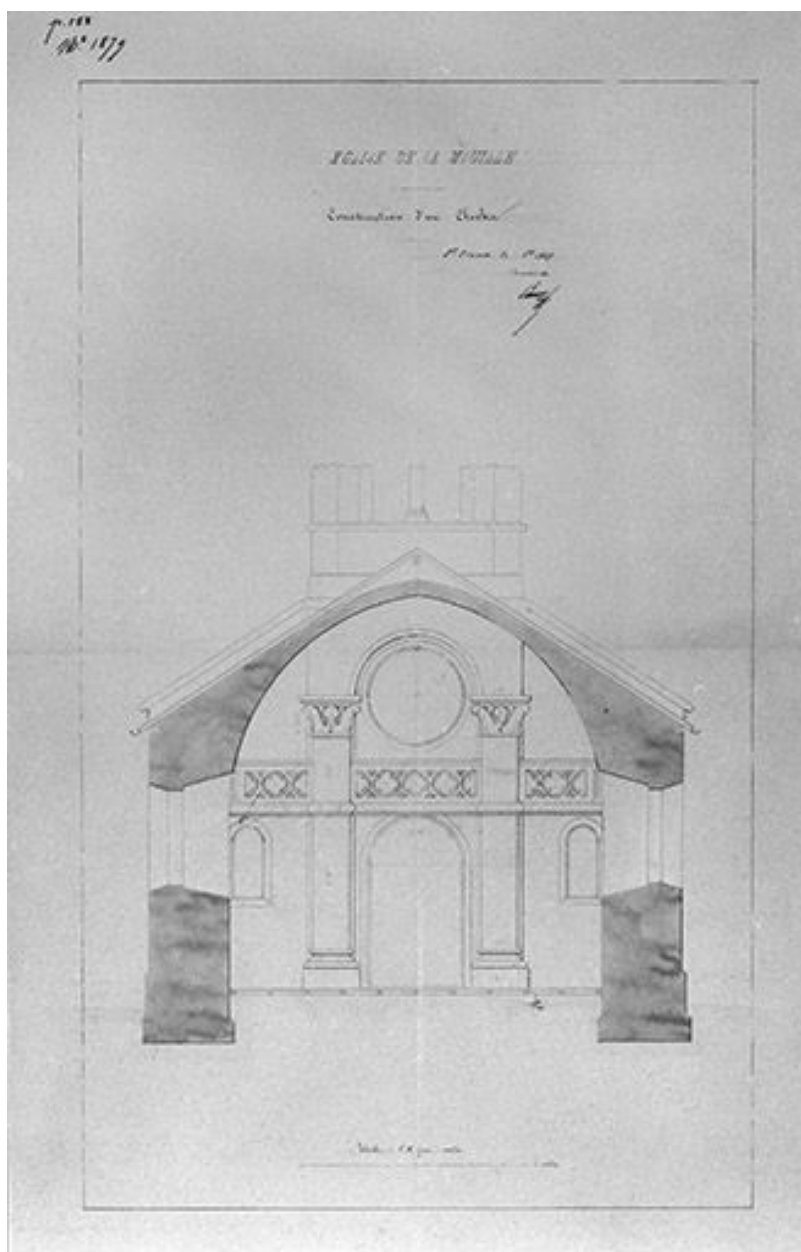

Construction d'un clocher : coupe transversale, 1849.

Référence du document reproduit :


- **Construction d'un clocher : coupe transversale, 1849.**
Construction d'un clocher : coupe transversale, 1849. Dessin sur calque, 30 x 44 cm, échelle 1:50, par Auguste Comoy, architecte.
Archives départementales du Jura, Montmorot : 9 V 3/254

IVR43_20013900325V

Auteur de l'illustration : Jérôme Mongreville, Auteur de l'illustration : Auguste Comoy

Date de prise de vue : 2001

(c) Région Bourgogne-Franche-Comté, Inventaire du patrimoine
reproduction soumise à autorisation du titulaire des droits d'exploitation

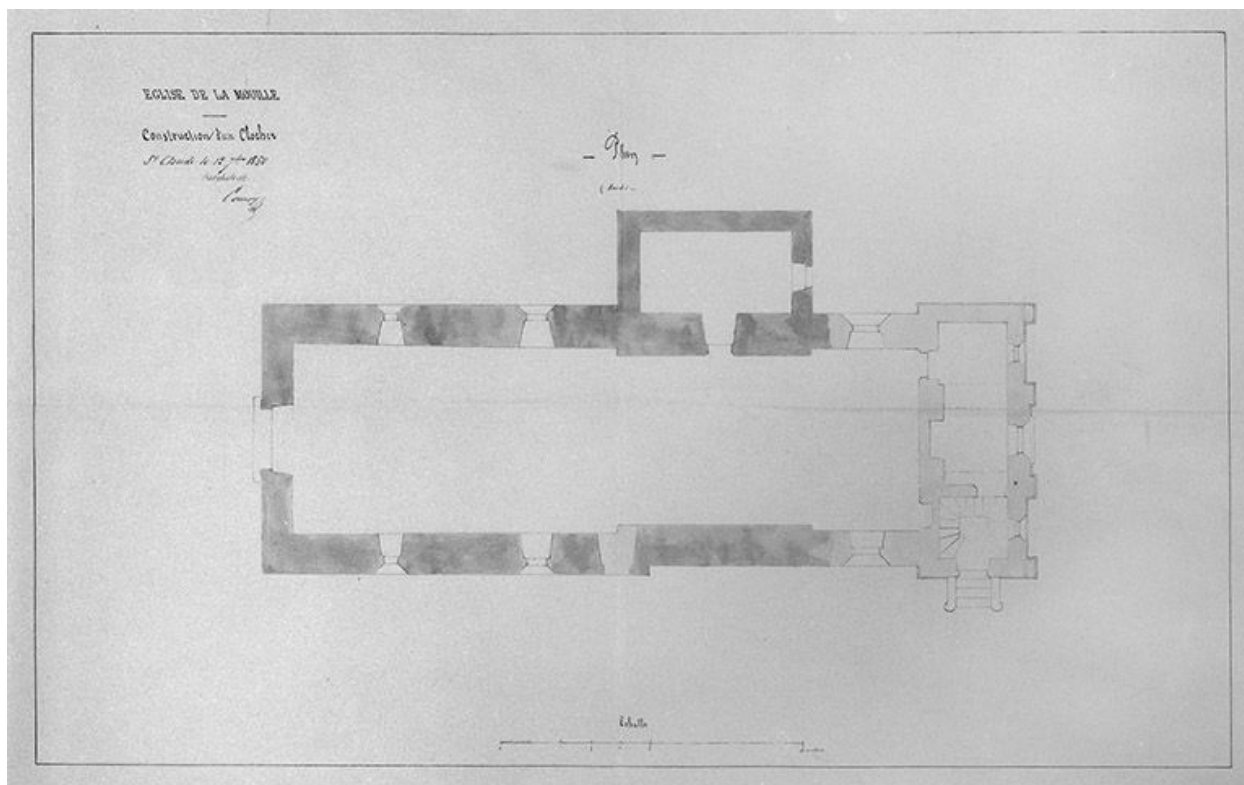

Construction d'un clocher : plan, 1850.

Référence du document reproduit :

- **Construction d'un clocher : plan, 1850.**

Construction d'un clocher : plan, 1850. Dessin sur calque, 30 x 44 cm, échelle 1:100, par Auguste Comoy, architecte.


Archives départementales du Jura, Montmorot : 9 V 3/254

IVR43_20013900324V

Auteur de l'illustration : Jérôme Mongreville, Auteur de l'illustration : Auguste Comoy

Date de prise de vue : 2001

(c) Région Bourgogne-Franche-Comté, Inventaire du patrimoine
reproduction soumise à autorisation du titulaire des droits d'exploitation

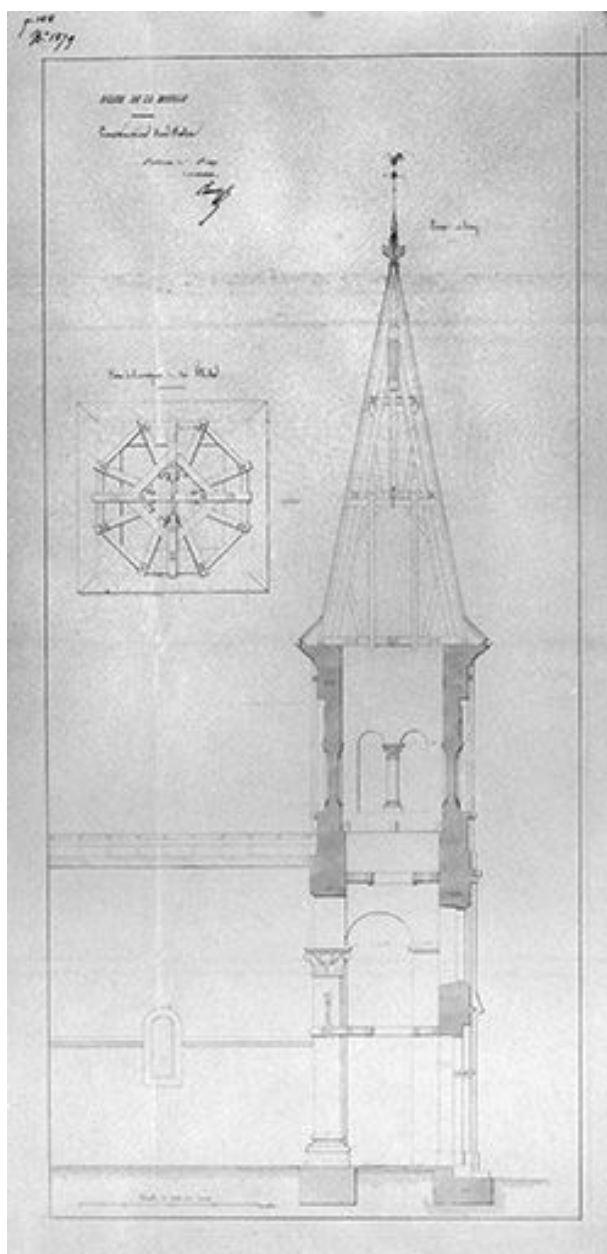

Construction d'un clocher : coupe longitudinale, 1849.

Référence du document reproduit :


- **Construction d'un clocher : coupe longitudinale, 1849.**
Construction d'un clocher : coupe longitudinale, 1849. Dessin sur calque, 30 x 56 cm, échelle 1:50, par Auguste Comoy.
Archives départementales du Jura, Montmorot : 9 V 3/254

IVR43_20013900321V

Auteur de l'illustration : Jérôme Mongreville, Auteur de l'illustration : Auguste Comoy

Date de prise de vue : 2001

(c) Région Bourgogne-Franche-Comté, Inventaire du patrimoine
reproduction soumise à autorisation du titulaire des droits d'exploitation

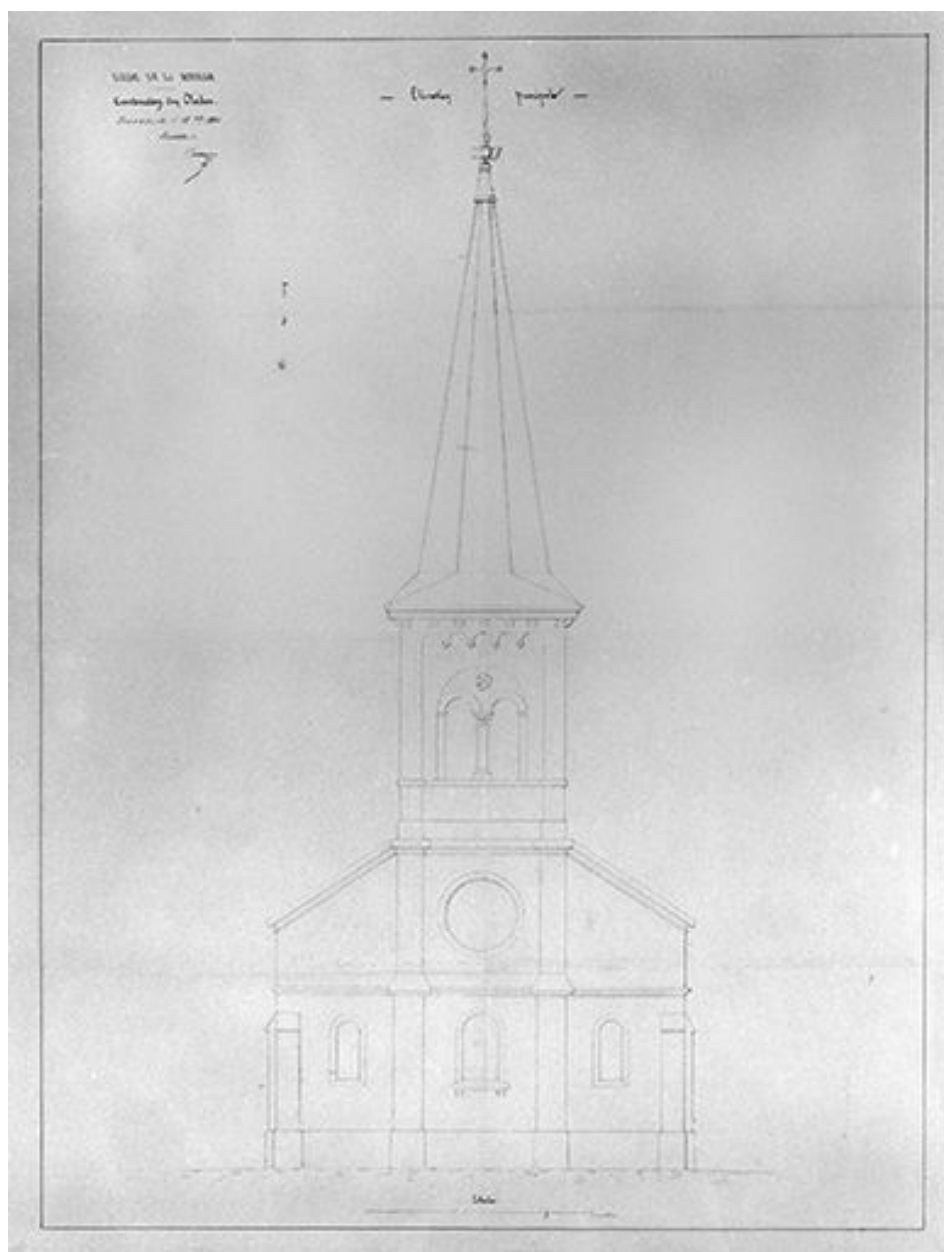

Construction d'un clocher : élévation principale, 1850.

Référence du document reproduit :


- **Construction d'un clocher : élévation principale, 1850.**
Construction d'un clocher : élévation principale, 1850. Dessin sur calque, 58 x 43 cm, échelle 1:50, par Auguste Comoy, architecte.
Archives départementales du Jura, Montmorot : 9 V 3/254

IVR43_20013900322V

Auteur de l'illustration : Jérôme Mongreville, Auteur de l'illustration : Auguste Comoy

Date de prise de vue : 2001

(c) Région Bourgogne-Franche-Comté, Inventaire du patrimoine
reproduction soumise à autorisation du titulaire des droits d'exploitation

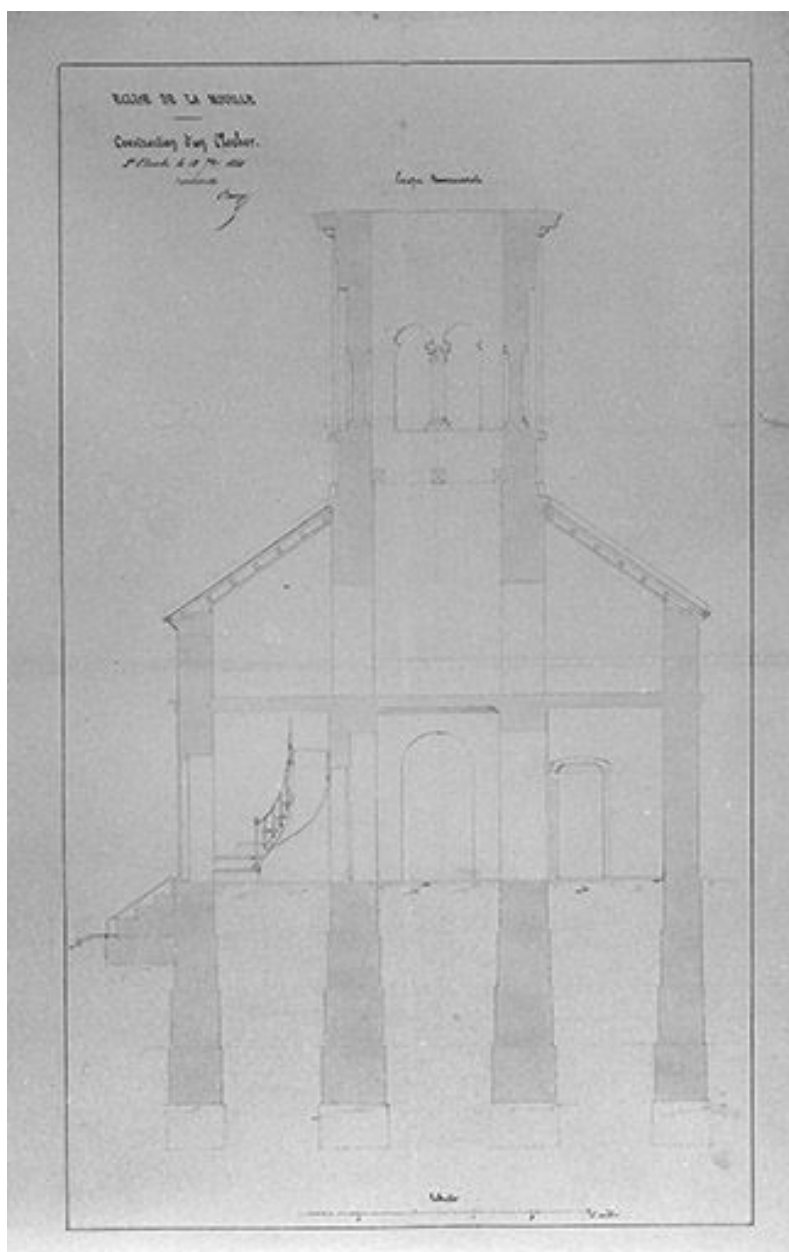

Construction d'un clocher : coupe transversale, 1850.

Référence du document reproduit :


- **Construction d'un clocher : coupe transversale, 1850.**
Construction d'un clocher : coupe transversale, 1850. Dessin sur calque, 30 x 44 cm, échelle 1:100, par Auguste Comoy, architecte.
Archives départementales du Jura, Montmorot : 9 V 3/254

IVR43_20013900327V

Auteur de l'illustration : Jérôme Mongreville, Auteur de l'illustration : Auguste Comoy

Date de prise de vue : 2001

(c) Région Bourgogne-Franche-Comté, Inventaire du patrimoine
reproduction soumise à autorisation du titulaire des droits d'exploitation

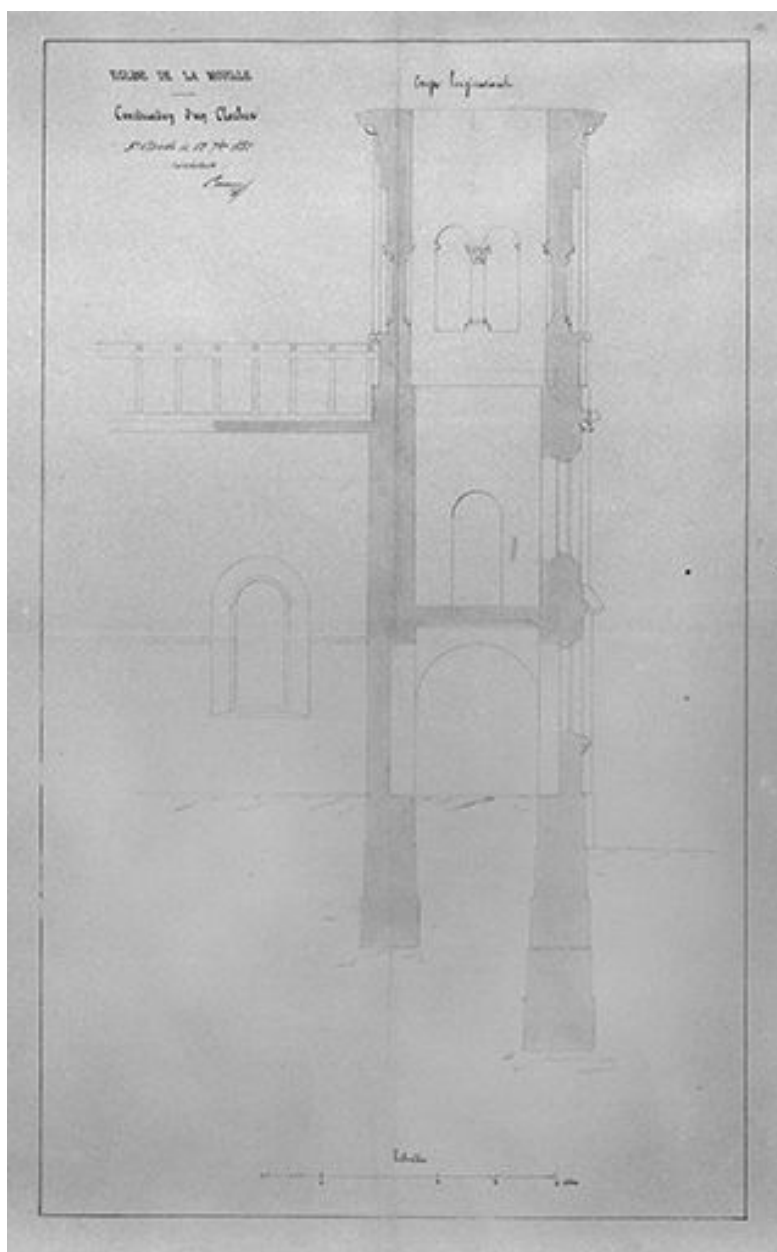

Construction d'un clocher : coupe longitudinale, 1850.

Référence du document reproduit :


- **Construction d'un clocher : coupe longitudinale, 1850.**
Construction d'un clocher : coupe longitudinale, 1850. Dessin sur calque, 30 x 44 cm, échelle 1:50, par Auguste Comoy, architecte.
Archives départementales du Jura, Montmorot : 9 V 3/254

IVR43_20013900323V

Auteur de l'illustration : Jérôme Mongreville, Auteur de l'illustration : Auguste Comoy

Date de prise de vue : 2001

(c) Région Bourgogne-Franche-Comté, Inventaire du patrimoine
reproduction soumise à autorisation du titulaire des droits d'exploitation

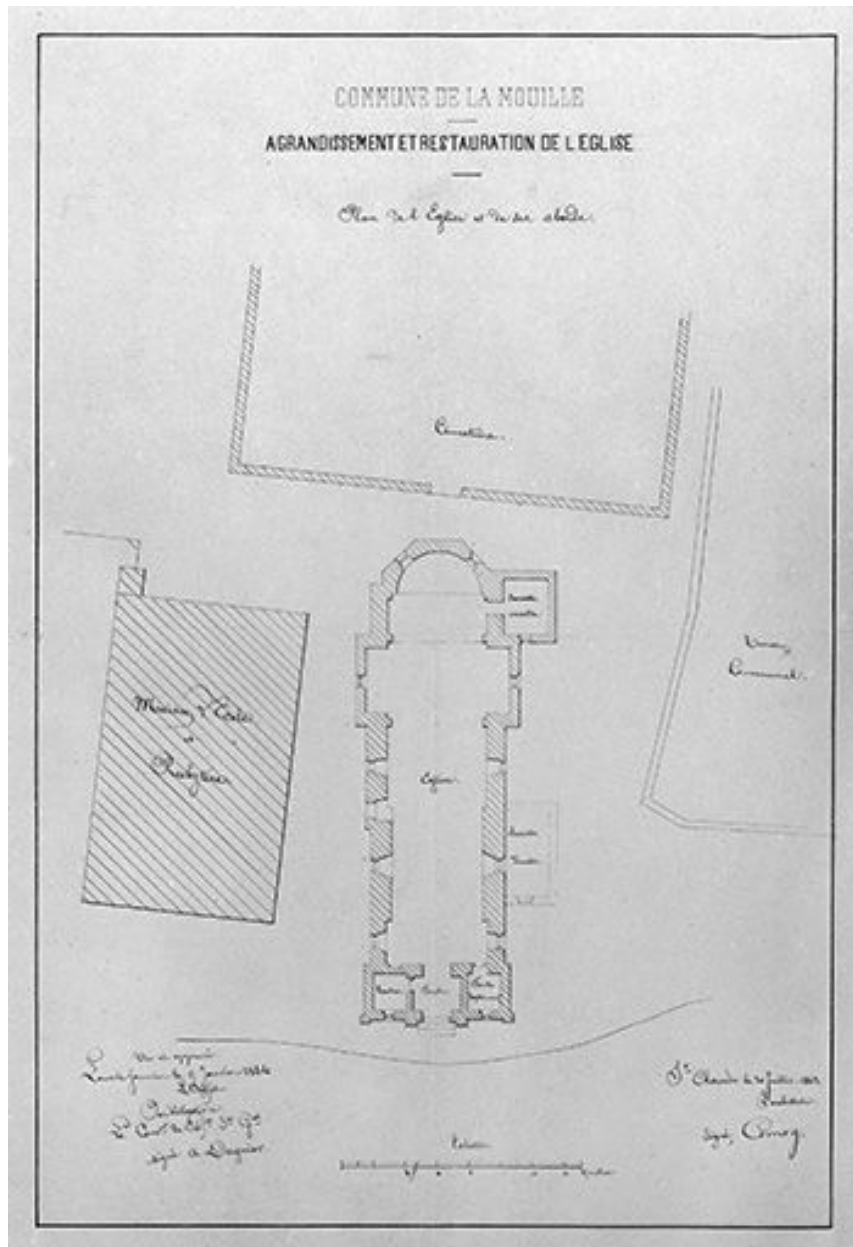

Agrandissement et restauration de l'église : plan de l'église et de ses abords, 1863.

Référence du document reproduit :


- **Agrandissement et restauration de l'église : plan de l'église et de ses abords, 1863.**
Agrandissement et restauration de l'église : plan de l'église et de ses abords, 1863. Dessin sur calque, 28 x 40 cm, échelle 1:200, par Auguste Comoy.
Archives départementales du Jura, Montmorot : 9 V 3/254

IVR43_20013900329V

Auteur de l'illustration : Jérôme Mongreville, Auteur de l'illustration : Auguste Comoy

Date de prise de vue : 2001

(c) Région Bourgogne-Franche-Comté, Inventaire du patrimoine
reproduction soumise à autorisation du titulaire des droits d'exploitation

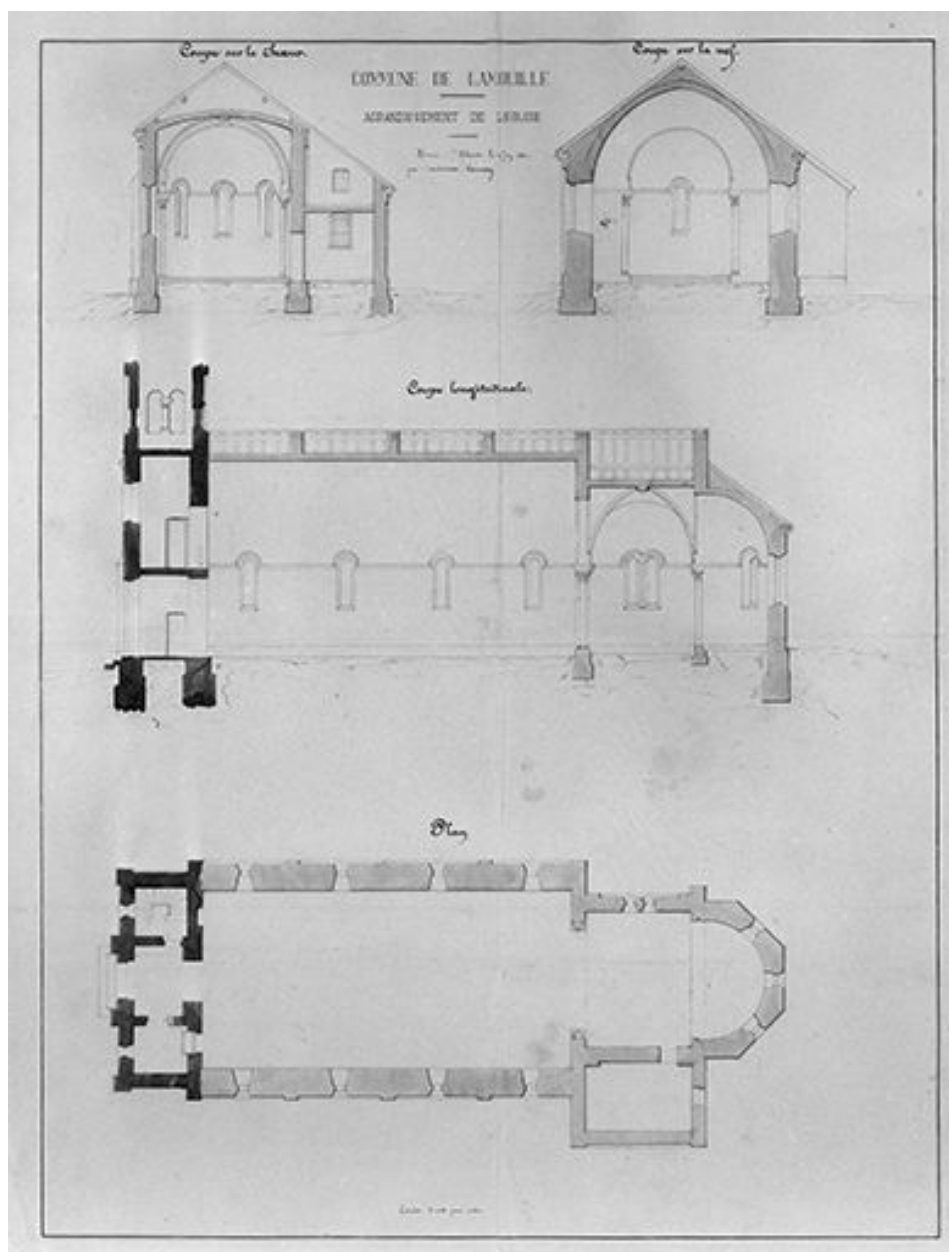

Agrandissement de l'église : plan, coupes longitudinales, sur le chœur et sur la nef, 1864.

Référence du document reproduit :


- **Agrandissement de l'église : plan, coupes longitudinales, sur le chœur et sur la nef, 1864.**
Agrandissement de l'église : plan, coupes longitudinales, sur le chœur et sur la nef, 1864.
Archives départementales du Jura, Montmorot : 9 V 3/254

IVR43_20013900336V

Auteur de l'illustration : Jérôme Mongreville, Auteur de l'illustration : Auguste Comoy

Date de prise de vue : 2001

(c) Région Bourgogne-Franche-Comté, Inventaire du patrimoine
reproduction soumise à autorisation du titulaire des droits d'exploitation

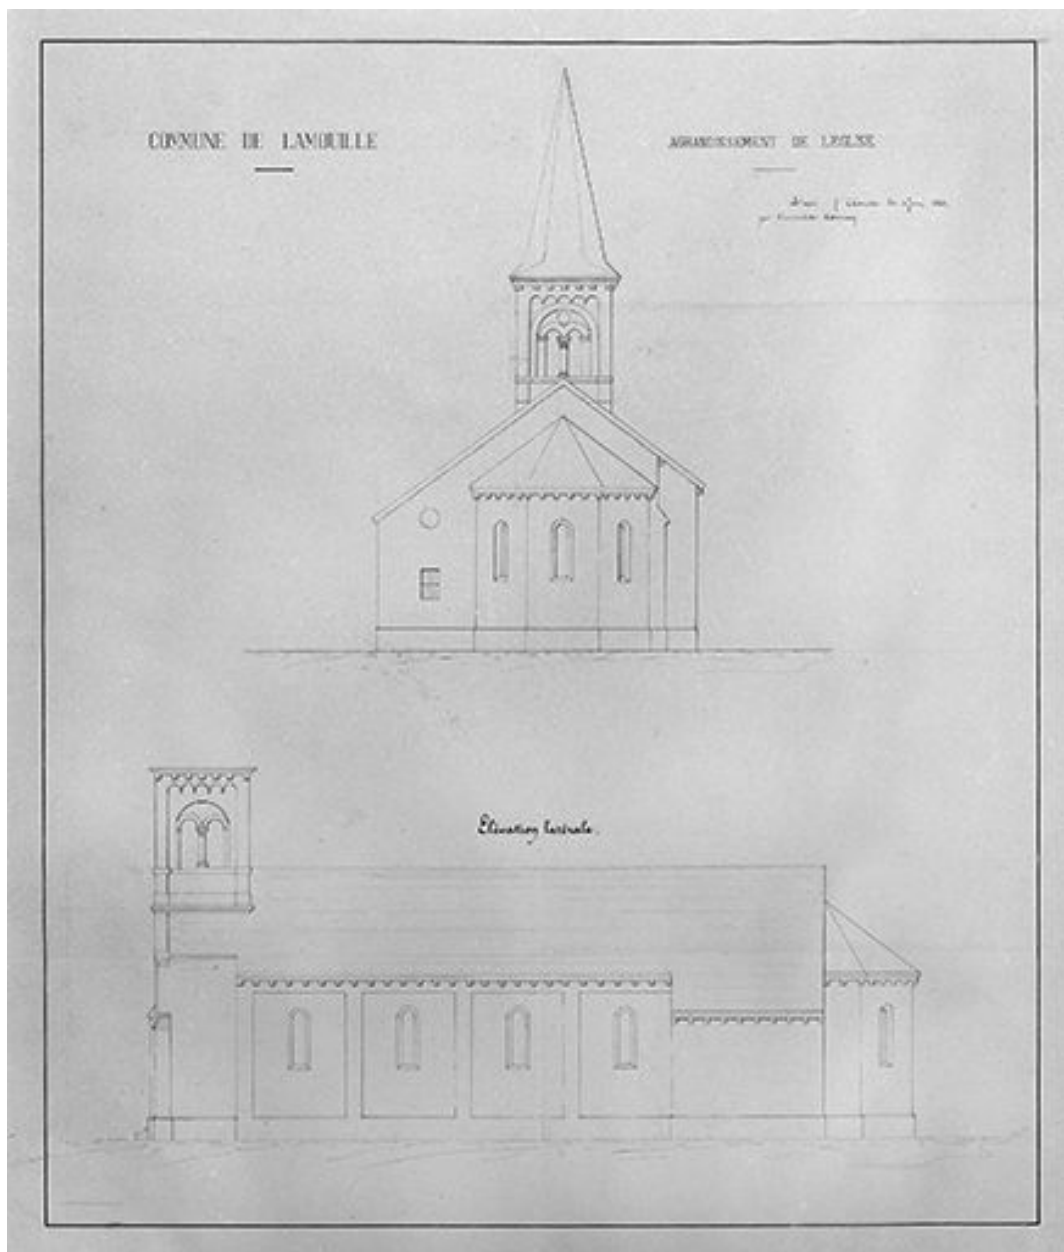

Agrandissement de l'église : plan, coupes longitudinales, sur le chœur et sur la nef, 1864.

Référence du document reproduit :

- **Agrandissement de l'église : élévation postérieure et latérale, 1864.**
Agrandissement de l'église : élévation postérieure et latérale, 1864. Dessin sur calque, 48 x 44 cm, sans échelle, par Auguste Comoy, architecte.
Archives départementales du Jura, Montmorot : 9 V 3/254

IVR43_20013900335V

Auteur de l'illustration : Jérôme Mongreville, Auteur de l'illustration : Auguste Comoy

Date de prise de vue : 2001

(c) Région Bourgogne-Franche-Comté, Inventaire du patrimoine
reproduction soumise à autorisation du titulaire des droits d'exploitation



Vue de situation.

IVR43_19993900223ZA

Auteur de l'illustration : Yves Sancey

Date de prise de vue : 1999

(c) Région Bourgogne-Franche-Comté, Inventaire du patrimoine
reproduction soumise à autorisation du titulaire des droits d'exploitation



Façade antérieure et face droite.

IVR43_19993900229ZA

Auteur de l'illustration : Yves Sancey

Date de prise de vue : 1999

(c) Région Bourgogne-Franche-Comté, Inventaire du patrimoine
reproduction soumise à autorisation du titulaire des droits d'exploitation



Façade antérieure.

IVR43_19993900227ZA

Auteur de l'illustration : Yves Sancey

Date de prise de vue : 1999

(c) Région Bourgogne-Franche-Comté, Inventaire du patrimoine
reproduction soumise à autorisation du titulaire des droits d'exploitation



Chevet.

IVR43_19993900233ZA

Auteur de l'illustration : Yves Sancey

Date de prise de vue : 1999

(c) Région Bourgogne-Franche-Comté, Inventaire du patrimoine
reproduction soumise à autorisation du titulaire des droits d'exploitation



Façade latérale droite.

IVR43_20003900594V

Auteur de l'illustration : Jérôme Mongreville

Date de prise de vue : 2000

(c) Région Bourgogne-Franche-Comté, Inventaire du patrimoine
reproduction soumise à autorisation du titulaire des droits d'exploitation




Vue générale de trois quarts droit.

IVR43_19993900231ZA

Auteur de l'illustration : Yves Sancey

Date de prise de vue : 1999

(c) Région Bourgogne-Franche-Comté, Inventaire du patrimoine
reproduction soumise à autorisation du titulaire des droits d'exploitation

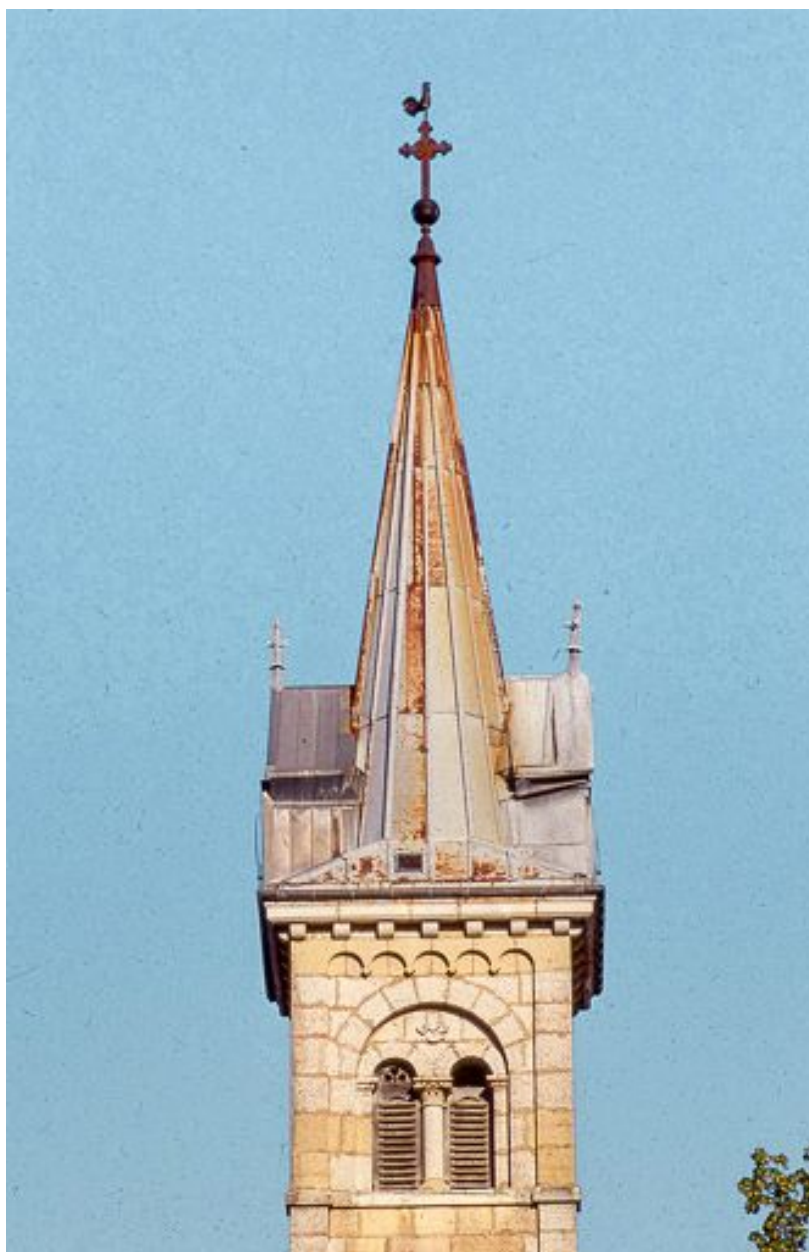

Dernier étage du clocher et flèche.

IVR43_19993900237ZA

Auteur de l'illustration : Yves Sancey

Date de prise de vue : 1999

(c) Région Bourgogne-Franche-Comté, Inventaire du patrimoine
reproduction soumise à autorisation du titulaire des droits d'exploitation



La nef vue depuis le choeur.

IVR43_20003900596V

Auteur de l'illustration : Jérôme Mongreville

Date de prise de vue : 2000

(c) Région Bourgogne-Franche-Comté, Inventaire du patrimoine
reproduction soumise à autorisation du titulaire des droits d'exploitation



Le chœur vu depuis la nef.

IVR43_20003900595V

Auteur de l'illustration : Jérôme Mongreville

Date de prise de vue : 2000

(c) Région Bourgogne-Franche-Comté, Inventaire du patrimoine
reproduction soumise à autorisation du titulaire des droits d'exploitation