

Bourgogne-Franche-Comté, Doubs
Hérimoncourt
la Bouloie
rue du docteur Quélet

demeure d'industriel dite château Pierre Peugeot, actuellement centre d'accueil pour enfants de l'ADAPEI

Références du dossier

Numéro de dossier : IA25000982
Date de l'enquête initiale : 2011
Date(s) de rédaction : 2012
Cadre de l'étude : patrimoine industriel patrimoine industriel du Doubs
Degré d'étude : étudié

Désignation

Dénomination : demeure
Genre du destinataire : d'industriel
Appellation : château Pierre Peugeot

Compléments de localisation

Milieu d'implantation : isolé
Références cadastrales : 2012, AD, 376

Historique

La demeure est construite entre 1911 et 1913 pour le compte de Pierre Peugeot, maire de la commune et directeur de l'usine de Terre-Blanche (IA25000977). Les plans sont signés de l'architecte belfortain Albert Salomon. Une conciergerie et un garage pour six véhicules sont également construits à l'entrée du parc. Après la Seconde Guerre mondiale, la demeure a été utilisée comme maison de repos de la SNCF puis, à partir de 1972, comme maison d'accueil pour enfants de l'Association Des Amis et Parents d'Enfants Inadaptés (ADAPEI).

Période(s) principale(s) : 1er quart 20e siècle
Auteur(s) de l'oeuvre : Albert Salomon (architecte, attribution par source)
Personne(s) liée(s) à l'histoire de l'oeuvre : Pierre Peugeot (commanditaire, attribution par travaux historiques)

Description

Construite en pierre de taille calcaire à bossage rustique, la demeure comprend un sous-sol, un rez-de-chaussée surélevé, un étage carré et un étage de comble. Elle est couverte d'un toit à longs pans et demi-croupes en tuile plate. La conciergerie est construite en moellon de calcaire enduit, couverte d'un toit à demi-croupes. Son élévation comprend un sous-sol, un étage carré et un étage de comble. Pourvu d'un étage carré, le garage est couvert d'un toit à longs pans, demi-croupes et tuile mécanique.

Éléments descriptifs

Matériau(x) du gros-oeuvre, mise en oeuvre et revêtement : calcaire ; enduit ; moellon ; pierre de taille
Matériau(x) de couverture : tuile plate, tuile mécanique
Étage(s) ou vaisseau(x) : sous-sol, rez-de-chaussée surélevé, 1 étage carré, étage de comble
Type(s) de couverture : toit à longs pans ; demi-croupe

Statut, intérêt et protection

Statut de la propriété : propriété privée ([I])

Références documentaires

Documents d'archive

- **30 J 150 Agence d'architecture Salomon Château Peugeot (1910-1911)**
Archives départementales du Territoire de Belfort, Belfort, 30 J 150 Agence d'architecture Salomon Château Peugeot (1910-1911)
Archives départementales du Territoire de Belfort, Belfort : 30 J 150

Documents figurés

- **Hérimoncourt (Doubs) - La Bouloie - Château P. Peugeot.**
Carte postale, C. Lardier éd., Besançon, s.d. [fin 19e siècle]
Archives départementales du Doubs, Besançon : 6Fi25304-12
- **Propriété de M. Pierre Peugeot à Hérimoncourt. Face est.**
Plan, calque, encre, échelle 150, Hérimoncourt, mai 1910, par Salomon Albert (architecte)
Archives départementales du Territoire de Belfort, Belfort : 30 J 150
- **Propriété de M. Pierre Peugeot à Hérimoncourt. Face sud.**
Plan, calque, encre, échelle 150, Hérimoncourt, mai 1910, par Salomon Albert (architecte)
Archives départementales du Territoire de Belfort, Belfort : 30 J 150
- **M. Pierre Peugeot. Hérimoncourt. Kiosque. Plan, coupe, élévation.**
Plan, calque, crayon, échelle 150, Belfort, novembre 1911, par Salomon Albert (architecte)
Archives départementales du Territoire de Belfort, Belfort : 30 J 150
- **Propriété de M. Pierre Peugeot à Hérimoncourt. Pavillon de concierge. Face nord.**
Plan, calque, encre, échelle 150, Hérimoncourt, octobre 1910, par Salomon Albert (architecte)
Archives départementales du Territoire de Belfort, Belfort : 30 J 150


Bibliographie

- **Poletto, Elodie. L'architecture des « châteaux » des industriels dans le Pays de Montbéliard et dans ses environs (1850-1914), mémoire de maîtrise, 1996.**
Poletto, Elodie. *L'architecture des « châteaux » des industriels dans le Pays de Montbéliard et dans ses environs (1850-1914).* - Strasbourg : Faculté des Sciences humaines, Mémoire de maîtrise, 1996.
t. 1, f. 77-87, t.2, f. 84-113

Illustrations



Façade sud.
Phot. Jérôme Mongreville
IVR43_20112501320NUC4A

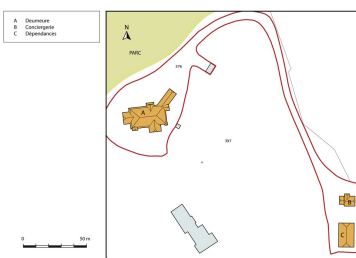


Plan-masse et de situation.
Dess. Mathias Papigny
IVR43_20132502630NUDA




Hérimoncourt (Doubs) - La Bouloie - Château P. Peugeot.
Carte postale, C. Lardier éd.,
Besançon, s.d. [fin 19e siècle].


Phot. Jérôme Mongreville
IVR43_20112500266NUC4A

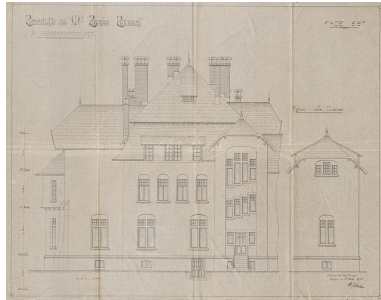


Propriété de M. Pierre Peugeot
à Hérimoncourt. Face est.
Plan, calque, encre, échelle
1/50, Hérimoncourt, mai 1910.
Phot. Jérôme Mongreville, Autr.
NEPASUTILISERSalomon
Albert (architecte)
IVR43_20122501159NUC4A

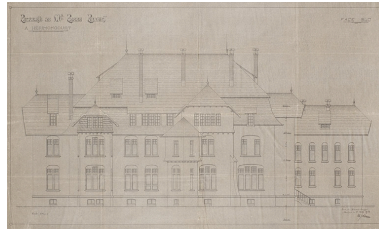


Propriété de M. Pierre Peugeot
à Hérimoncourt. Face sud.
Plan, calque, encre, échelle
1/50, Hérimoncourt, mai 1910.
Phot. Jérôme Mongreville, Autr.
NEPASUTILISERSalomon
Albert (architecte)
IVR43_20122501160NUC4A

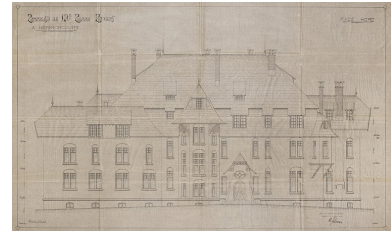


Propriété de M. Pierre Peugeot
à Hérimoncourt. Face sud.
Plan, calque, encre, échelle
1/50, Hérimoncourt, mai 1910.
Phot. Jérôme Mongreville, Autr.
NEPASUTILISERSalomon
Albert (architecte)
IVR43_20122501161NUC4A

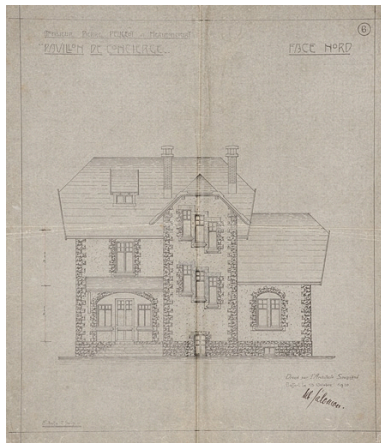

Propriété de M. Pierre Peugeot à
Hérimoncourt. Pavillon de concierge.
Face nord. Plan, calque, encre, échelle
1/50, Hérimoncourt, octobre 1910.
Phot. Jérôme Mongreville, Autr.
NEPASUTILISERSalomon
Albert (architecte)
IVR43_20122501164NUC4A

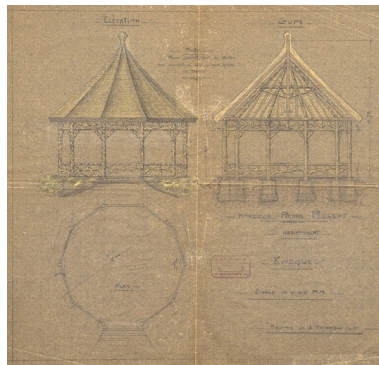

M. Pierre Peugeot. Hérimoncourt.
Kiosque. Plan, coupe, élévation.
Plan, calque, crayon, échelle
1/50, Belfort, novembre 1911.
Phot. Jérôme Mongreville, Autr.
NEPASUTILISERSalomon
Albert (architecte)
IVR43_20122501163NUC4A

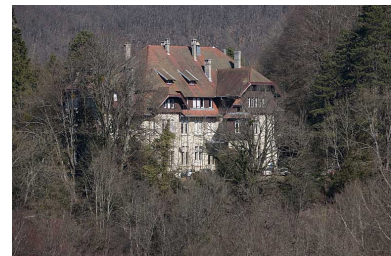


Vue éloignée depuis le sud-ouest.
Phot. Jérôme Mongreville
IVR43_20122500108NUC4A



Vue d'ensemble depuis le nord.
Phot. Jérôme Mongreville
IVR43_20112501323NUC4A



Façade nord. Entrée principale.
Phot. Jérôme Mongreville
IVR43_20112501324NUC4A

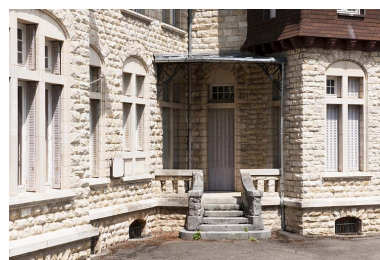

Détail de la façade sud.
Phot. Jérôme Mongreville
IVR43_20112501322NUC4A



Façade sud. Avant-corps.
Phot. Jérôme Mongreville
IVR43_20112501321NUC4A

Dossiers liés

Est partie constituante de : usine de transformation des métaux et de petite métallurgie Peugeot Frères Aînés dite usine de Terre-Blanche, puis usine de construction électrique et de construction automobile Peugeot et Cie (IA25000977)
Bourgogne-Franche-Comté, Doubs, Hérimoncourt, 34 rue du Commandant Rolland

Dossiers de synthèse :

le Pays de Montbéliard et son patrimoine industriel (IA25001069)

le patrimoine immobilier Peugeot (IA25001050)

Oeuvre(s) contenue(s) :

Auteur(s) du dossier : Raphaël Favereaux

Copyright(s) : (c) Région Bourgogne-Franche-Comté, Inventaire du patrimoine




Façade sud.

IVR43_20112501320NUC4A

Auteur de l'illustration : Jérôme Mongreville

Date de prise de vue : 2011

(c) Région Bourgogne-Franche-Comté, Inventaire du patrimoine
reproduction soumise à autorisation du titulaire des droits d'exploitation

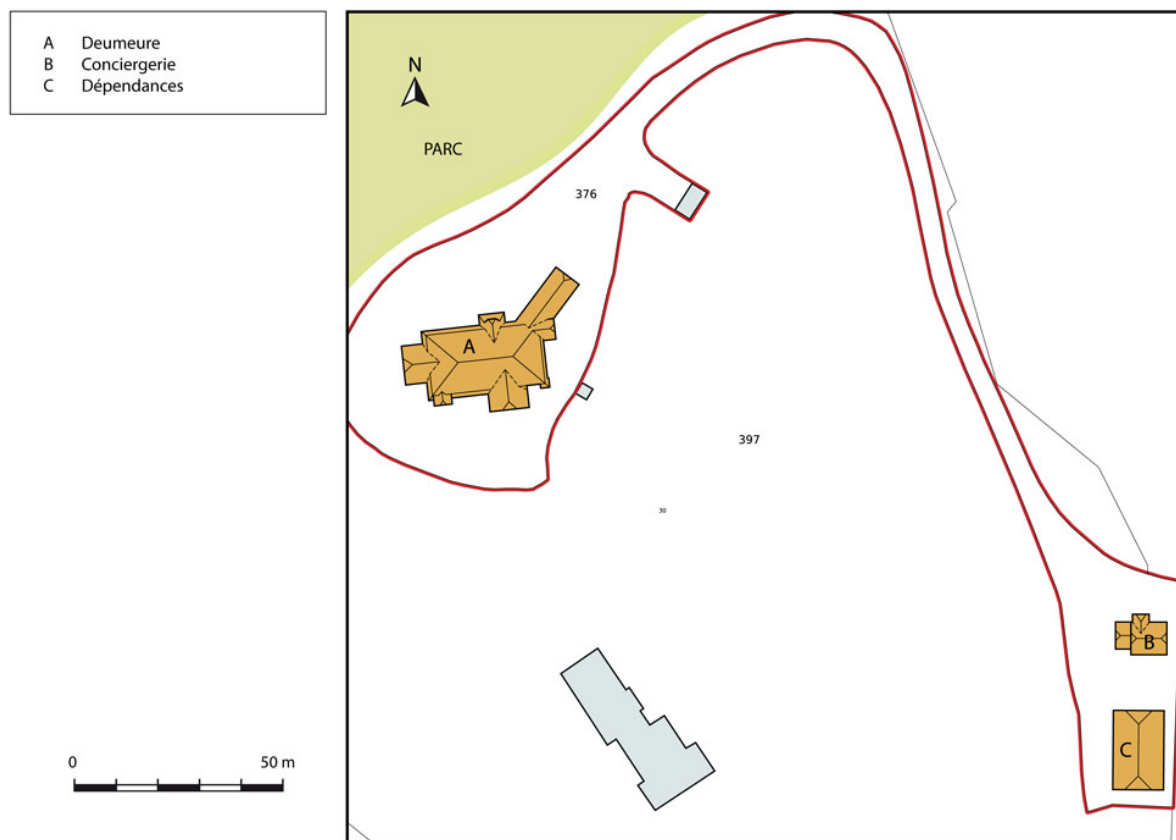

Plan-masse et de situation.

IVR43_20132502630NUDA

Auteur de l'illustration : Mathias Papigny

Date de prise de vue : 2013

Technique de relevé : reprise de fond ; Échelle : 1:1000

(c) Région Bourgogne-Franche-Comté, Inventaire du patrimoine
reproduction soumise à autorisation du titulaire des droits d'exploitation



Hérimoncourt (Doubs) - La Bouloie - Château P. Peugeot. Carte postale, C. Lardier éd., Besançon, s.d. [fin 19e siècle].

Référence du document reproduit :


- **Hérimoncourt (Doubs) - La Bouloie - Château P. Peugeot.**
Carte postale, C. Lardier éd., Besançon, s.d. [fin 19e siècle]
Archives départementales du Doubs, Besançon : 6Fi25304-12

IVR43_20112500266NUC4A

Auteur de l'illustration : Jérôme Mongreville

Date de prise de vue : 2011

(c) Région Bourgogne-Franche-Comté, Inventaire du patrimoine
reproduction soumise à autorisation du titulaire des droits d'exploitation

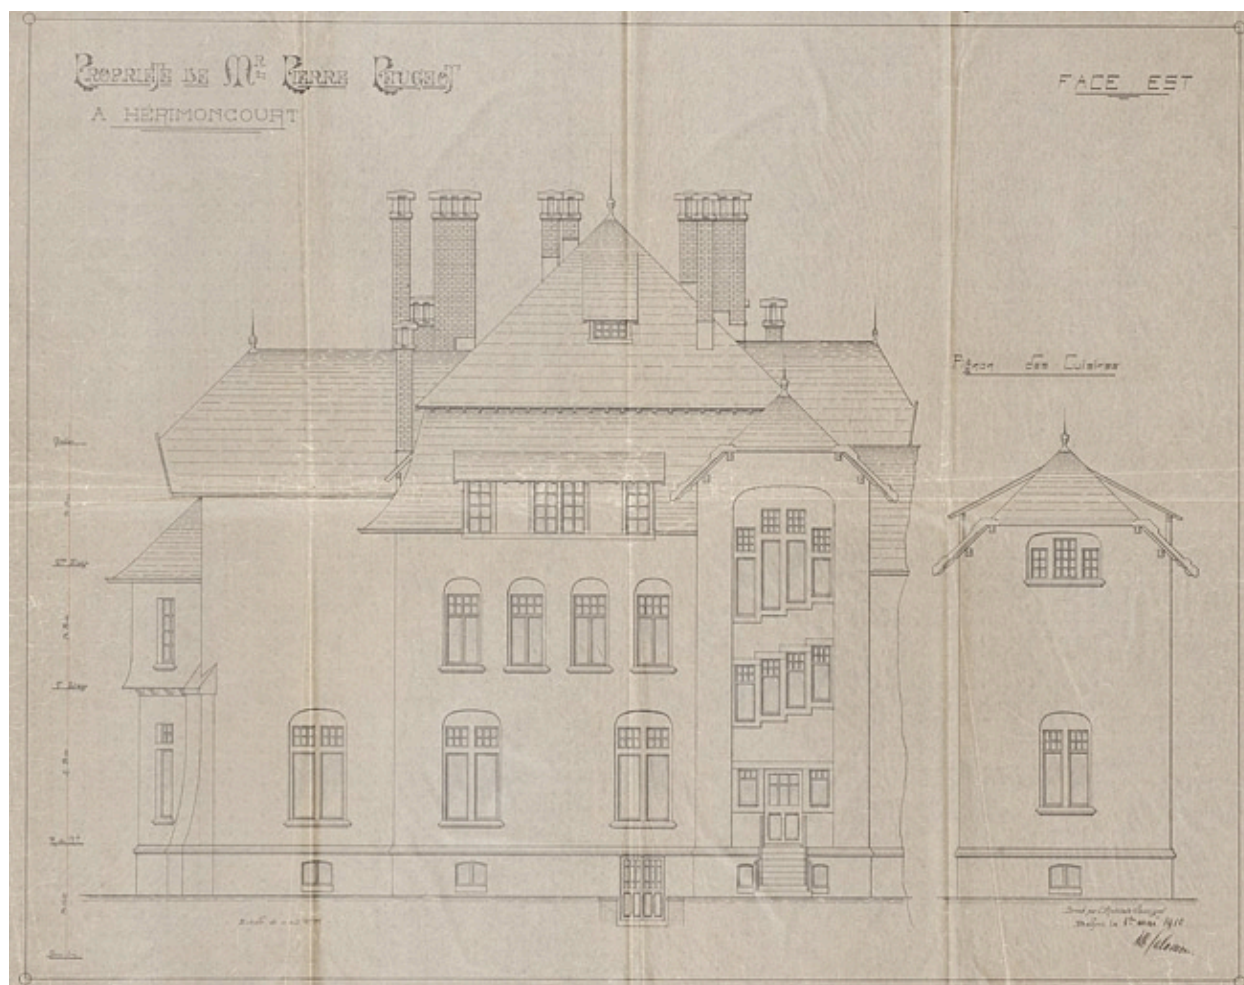

Propriété de M. Pierre Peugeot à Hérimoncourt. Face est. Plan, calque, encre, échelle 1/50, Hérimoncourt, mai 1910.

Référence du document reproduit :

- **Propriété de M. Pierre Peugeot à Hérimoncourt. Face est.**
Plan, calque, encre, échelle 150, Hérimoncourt, mai 1910, par Salomon Albert (architecte)
Archives départementales du Territoire de Belfort, Belfort : 30 J 150

IVR43_20122501159NUC4A


Auteur de l'illustration : Jérôme Mongreville

Auteur du document reproduit : NEPASUTILISERSalomon Albert (architecte)

Date de prise de vue : 2012

(c) Région Bourgogne-Franche-Comté, Inventaire du patrimoine

reproduction soumise à autorisation du titulaire des droits d'exploitation

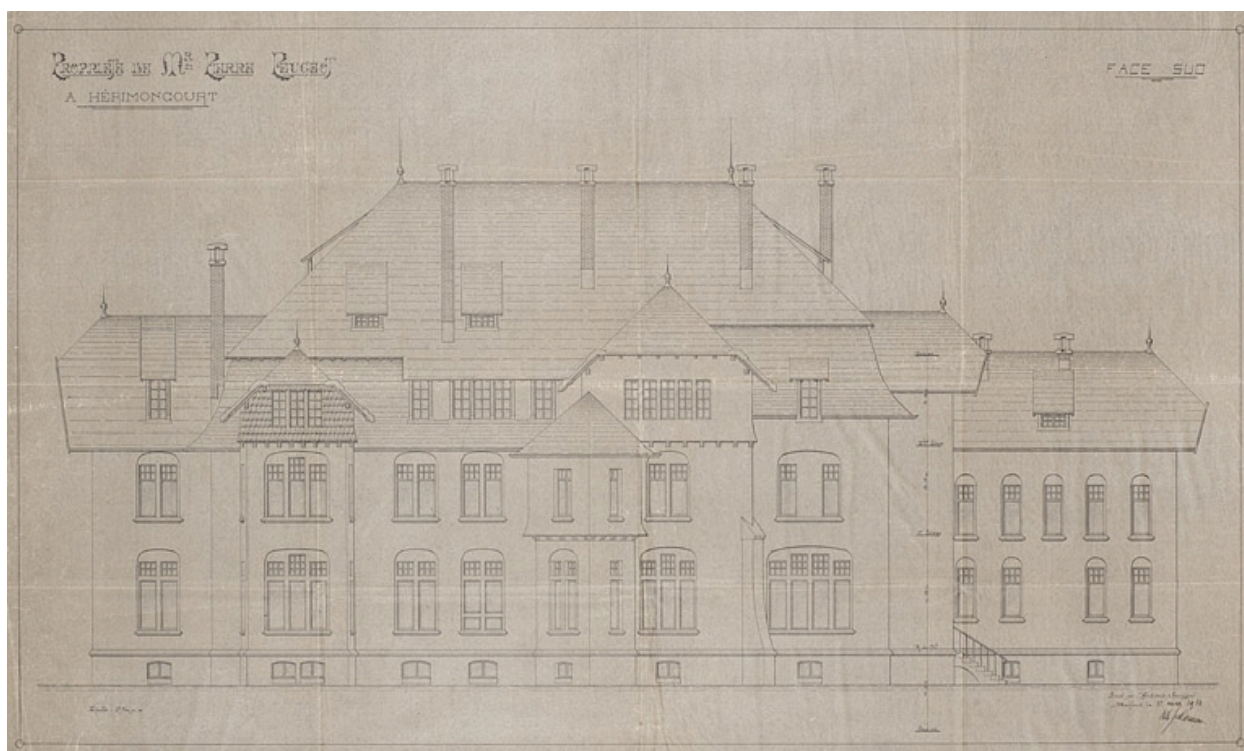

Propriété de M. Pierre Peugeot à Hérimoncourt. Face sud. Plan, calque, encre, échelle 1/50, Hérimoncourt, mai 1910.

Référence du document reproduit :

- **Propriété de M. Pierre Peugeot à Hérimoncourt. Face sud.**
Plan, calque, encre, échelle 150, Hérimoncourt, mai 1910, par Salomon Albert (architecte)
Archives départementales du Territoire de Belfort, Belfort : 30 J 150


IVR43_20122501160NUC4A

Auteur de l'illustration : Jérôme Mongreville

Auteur du document reproduit : NEPASUTILISERSalomon Albert (architecte)

Date de prise de vue : 2012

(c) Région Bourgogne-Franche-Comté, Inventaire du patrimoine
reproduction soumise à autorisation du titulaire des droits d'exploitation

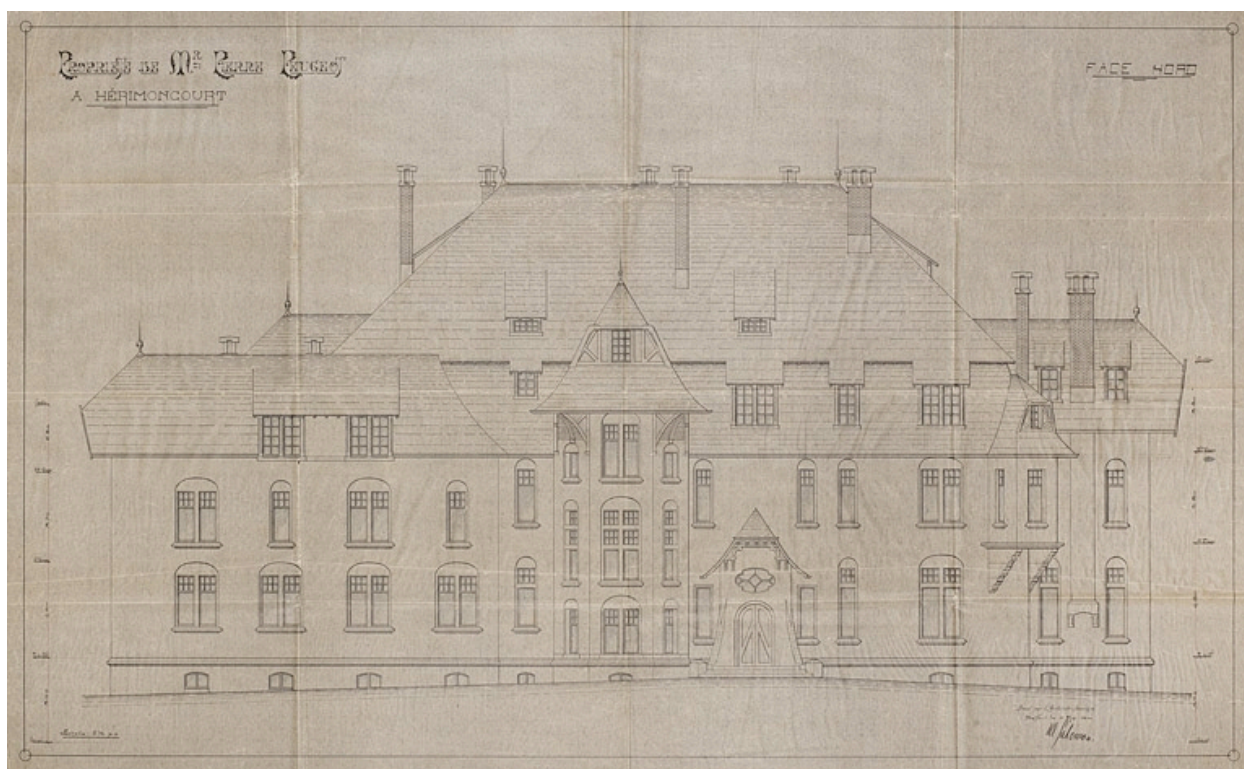

Propriété de M. Pierre Peugeot à Hérimoncourt. Face sud. Plan, calque, encre, échelle 1/50, Hérimoncourt, mai 1910.

Référence du document reproduit :

- **Propriété de M. Pierre Peugeot à Hérimoncourt. Face sud.**
Plan, calque, encre, échelle 150, Hérimoncourt, mai 1910, par Salomon Albert (architecte)
Archives départementales du Territoire de Belfort, Belfort : 30 J 150


IVR43_20122501161NUC4A

Auteur de l'illustration : Jérôme Mongreville

Auteur du document reproduit : NEPASUTILISERSalomon Albert (architecte)

Date de prise de vue : 2012

(c) Région Bourgogne-Franche-Comté, Inventaire du patrimoine
reproduction soumise à autorisation du titulaire des droits d'exploitation

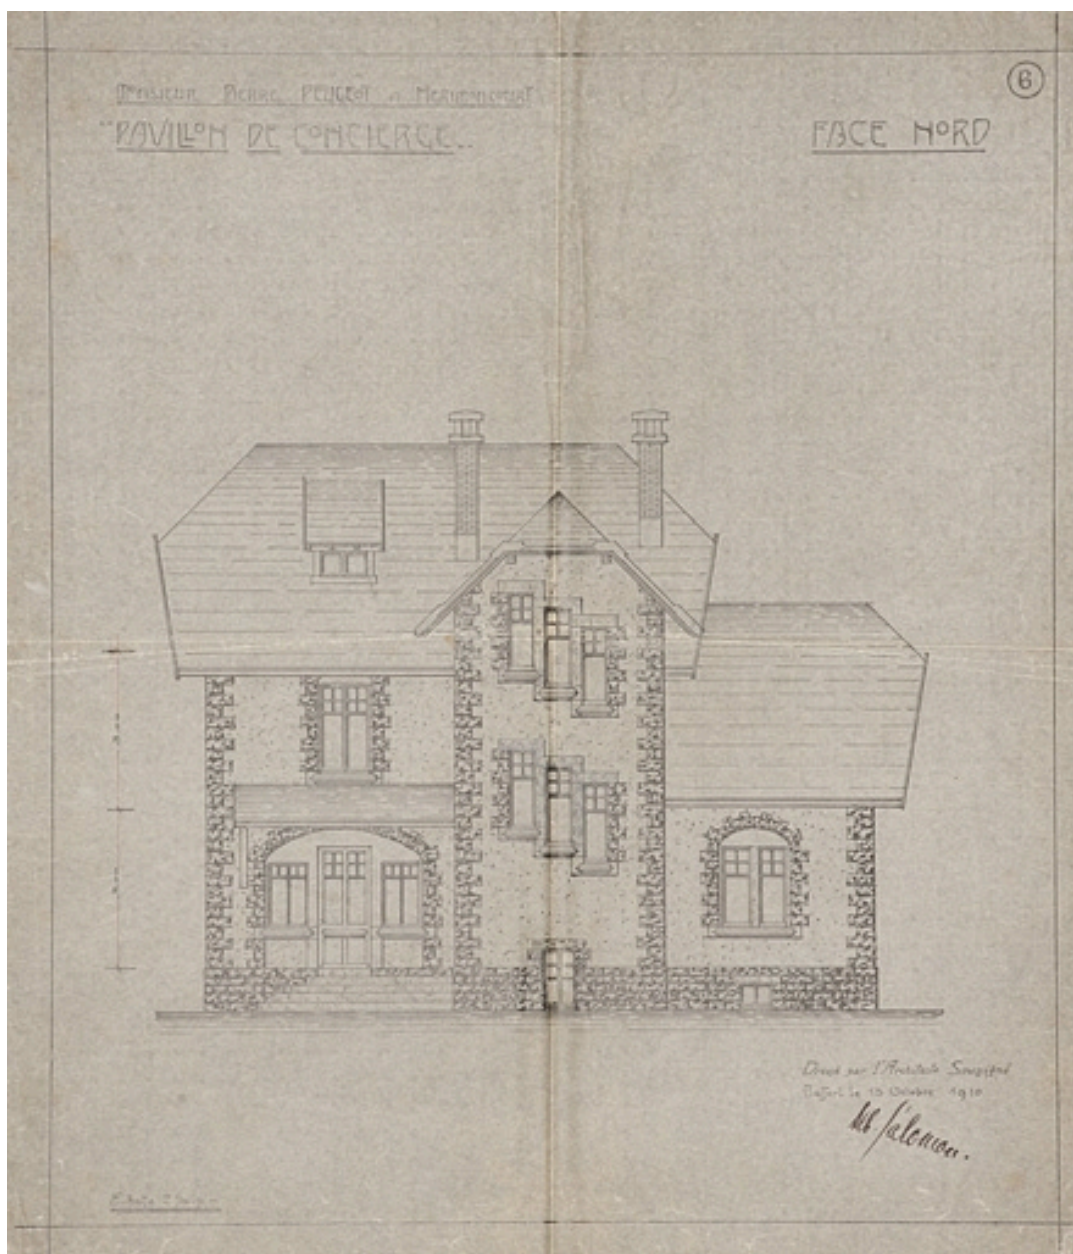

Propriété de M. Pierre Peugeot à Hérimoncourt. Pavillon de concierge. Face nord. Plan, calque, encre, échelle 1/50, Hérimoncourt, octobre 1910.

Référence du document reproduit :

- **Propriété de M. Pierre Peugeot à Hérimoncourt. Pavillon de concierge. Face nord.**
Plan, calque, encre, échelle 150, Hérimoncourt, octobre 1910, par Salomon Albert (architecte)
Archives départementales du Territoire de Belfort, Belfort : 30 J 150


IVR43_20122501164NUC4A

Auteur de l'illustration : Jérôme Mongreville

Auteur du document reproduit : NEPASUTILISERSalomon Albert (architecte)

Date de prise de vue : 2012

(c) Région Bourgogne-Franche-Comté, Inventaire du patrimoine
reproduction soumise à autorisation du titulaire des droits d'exploitation

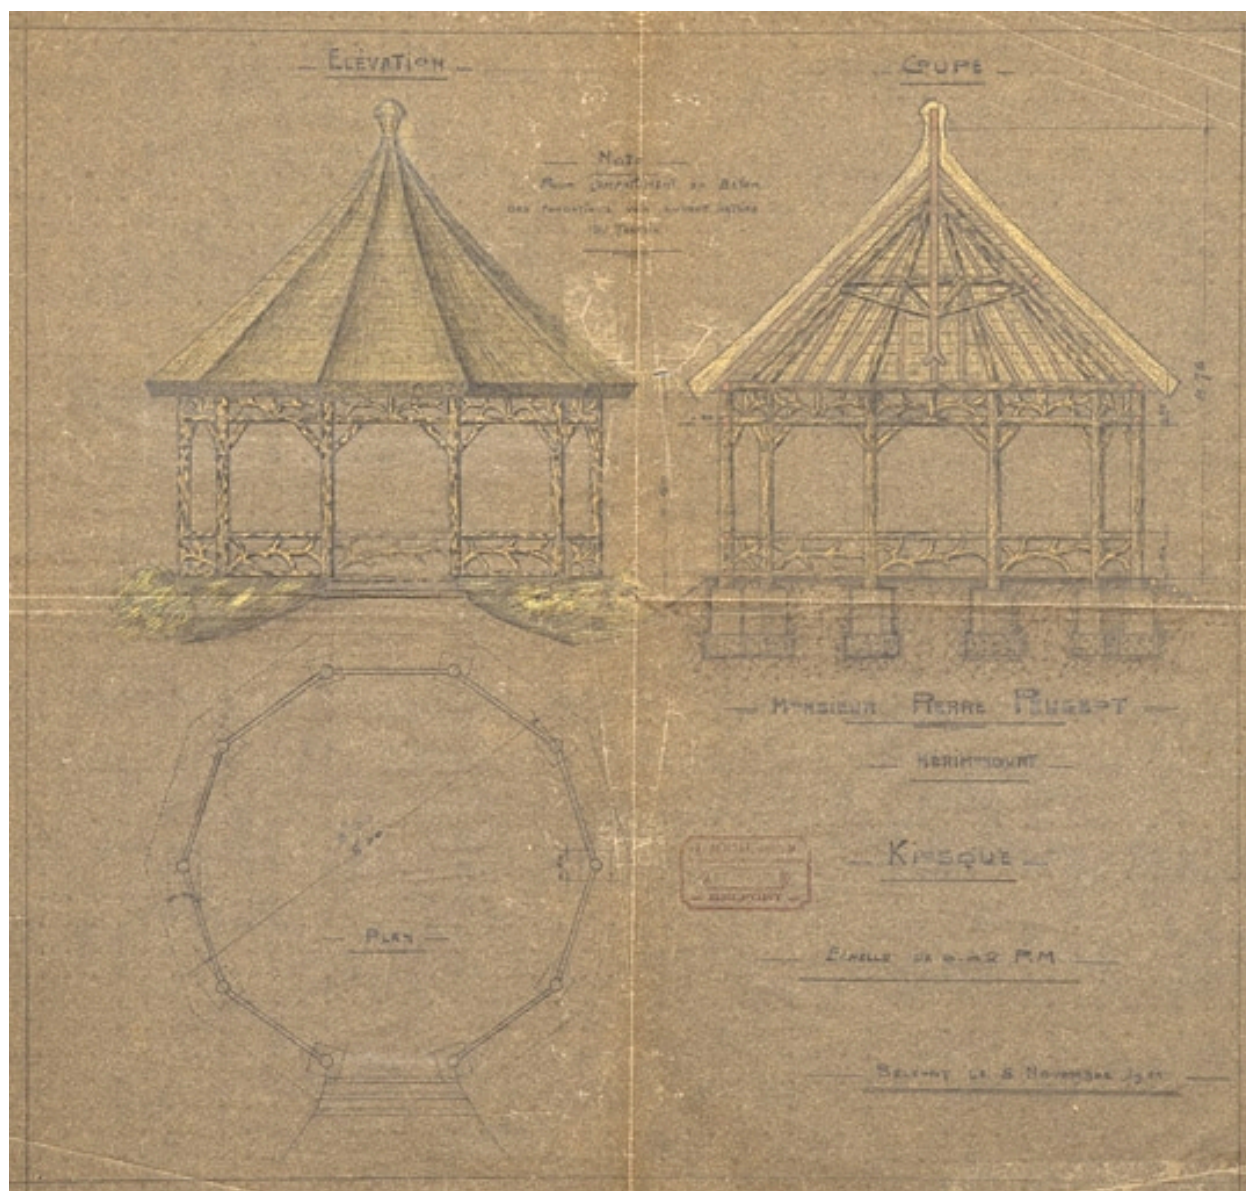

M. Pierre Peugeot. Hérimoncourt. Kiosque. Plan, coupe, élévation. Plan, calque, crayon, échelle 1/50, Belfort, novembre 1911.

Référence du document reproduit :

- **M. Pierre Peugeot. Hérimoncourt. Kiosque. Plan, coupe, élévation.**
Plan, calque, crayon, échelle 150, Belfort, novembre 1911, par Salomon Albert (architecte)
Archives départementales du Territoire de Belfort, Belfort : 30 J 150

IVR43_20122501163NUC4A

Auteur de l'illustration : Jérôme Mongreville

Auteur du document reproduit : NEPASUTILISERSalomon Albert (architecte)

Date de prise de vue : 2012

(c) Région Bourgogne-Franche-Comté, Inventaire du patrimoine
reproduction soumise à autorisation du titulaire des droits d'exploitation



Vue éloignée depuis le sud-ouest.

IVR43_20122500108NUC4A

Auteur de l'illustration : Jérôme Mongreville

Date de prise de vue : 2012

(c) Région Bourgogne-Franche-Comté, Inventaire du patrimoine
reproduction soumise à autorisation du titulaire des droits d'exploitation



Vue d'ensemble depuis le nord.

IVR43_20112501323NUC4A

Auteur de l'illustration : Jérôme Mongreville

Date de prise de vue : 2011

(c) Région Bourgogne-Franche-Comté, Inventaire du patrimoine
reproduction soumise à autorisation du titulaire des droits d'exploitation



Façade nord. Entrée principale.

IVR43_20112501324NUC4A

Auteur de l'illustration : Jérôme Mongreville

Date de prise de vue : 2011

(c) Région Bourgogne-Franche-Comté, Inventaire du patrimoine
reproduction soumise à autorisation du titulaire des droits d'exploitation



Détail de la façade sud.

IVR43_20112501322NUC4A

Auteur de l'illustration : Jérôme Mongreville

Date de prise de vue : 2011

(c) Région Bourgogne-Franche-Comté, Inventaire du patrimoine
reproduction soumise à autorisation du titulaire des droits d'exploitation



Façade sud. Avant-corps.

IVR43_20112501321NUC4A

Auteur de l'illustration : Jérôme Mongreville

Date de prise de vue : 2011

(c) Région Bourgogne-Franche-Comté, Inventaire du patrimoine
reproduction soumise à autorisation du titulaire des droits d'exploitation