


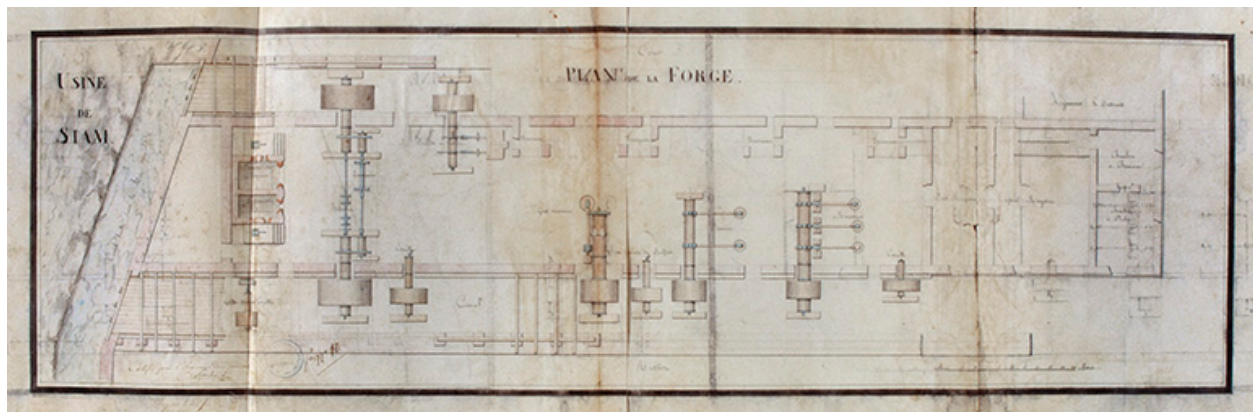

Plan de la Forge.

Référence du document reproduit :

- **Plan de la Forge.**
Plan de la Forge. Dessin, 1812. Echelle 1:100.
Archives nationales, Paris : F14 10296

IVR43_19933900038XA

Auteur de l'illustration : Daniel Lebée

Date de prise de vue : 1993

(c) Région Bourgogne-Franche-Comté, Inventaire du patrimoine
reproduction soumise à autorisation du titulaire des droits d'exploitation