


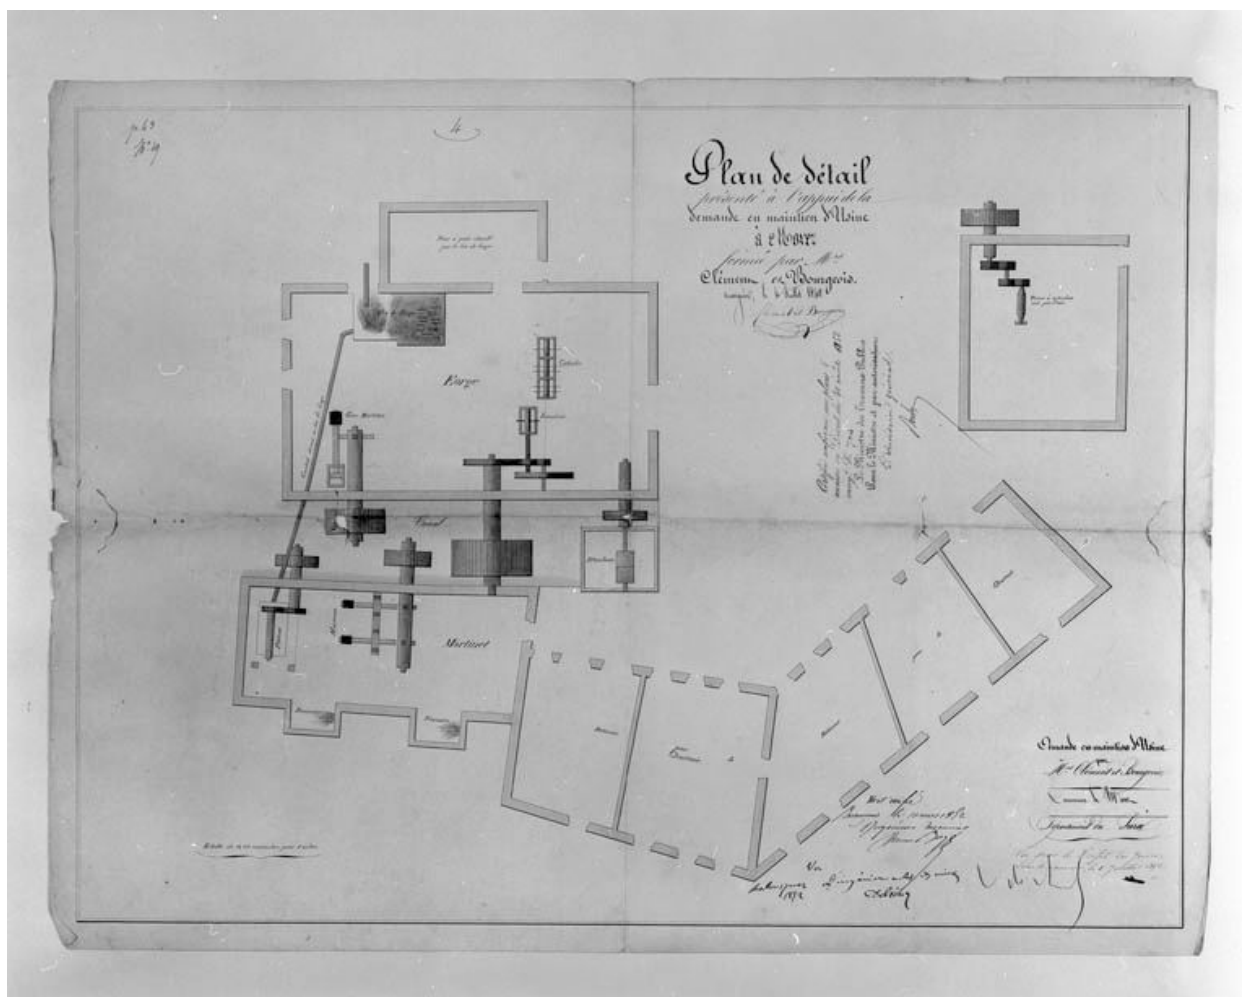

Plan de détail présenté à l'appui de la demande en maintien d'Usine à Morez formée par Mrs Clément et Bourgeois [...]. Dessin, 1840. Echelle 1:100.

Référence du document reproduit :

- **Morez : usine de transformation des métaux puis usine d'horlogerie et scierie Prost Frères : plan de détail présenté à l'appui de la demande en maintien d'Usine à Morez formée par Mrs Clément et Bourgeois [...]**

Morez : usine de transformation des métaux puis usine d'horlogerie et scierie Prost Frères : plan de détail présenté à l'appui de la demande en maintien d'Usine à Morez formée par Mrs Clément et Bourgeois [...]. / auteur inconnu. Dessin, 1840. Echelle 1:100.

Archives départementales du Jura, Montmorot

IVR43_19993900497V

Auteur de l'illustration : Jérôme Mongreville

Auteur du document reproduit : Paysant

Date de prise de vue : 1999

(c) Région Bourgogne-Franche-Comté, Inventaire du patrimoine
reproduction soumise à autorisation du titulaire des droits d'exploitation