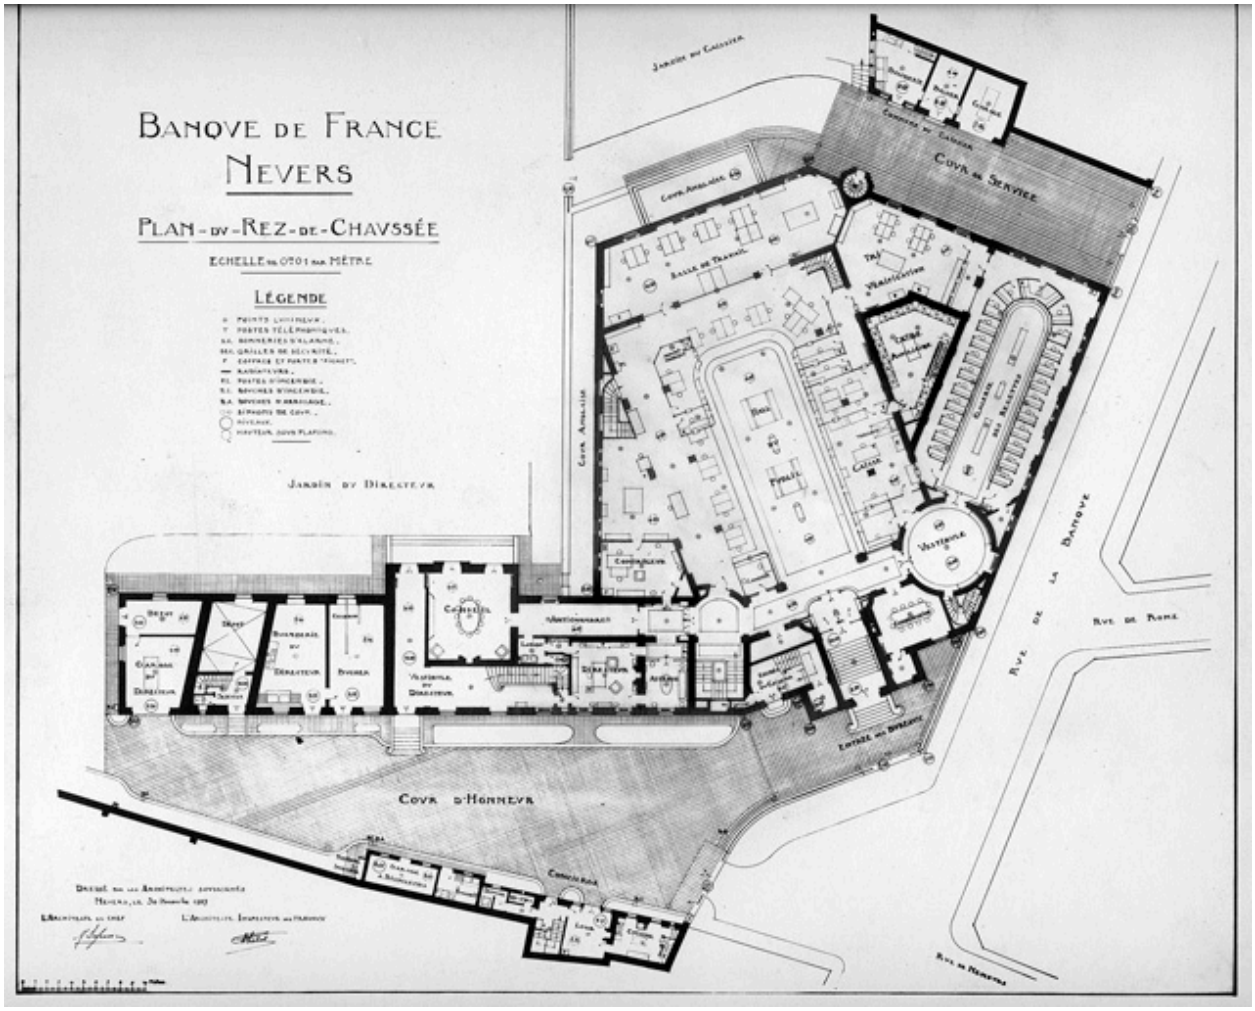

Plan du rez-de-chaussée datant de 1927 avec l'emplacement du mobilier.

Référence du document reproduit :

- **Banque de France. Nevers. Plan du rez-de-chaussée. 30 novembre 1927.**
  Banque de France. Nevers. Plan du rez-de-chaussée / Alphonse Defrasse. 30 novembre 1927. Échelle 1/100.
  Archives historiques de la Banque de France, Paris : 272 BDF 161

IVR26_20235800152NUC2A
Auteur du document reproduit : Alphonse Defrasse
(c) Archives historiques de la Banque de France, Paris
reproduction soumise à autorisation du titulaire des droits d'exploitation