


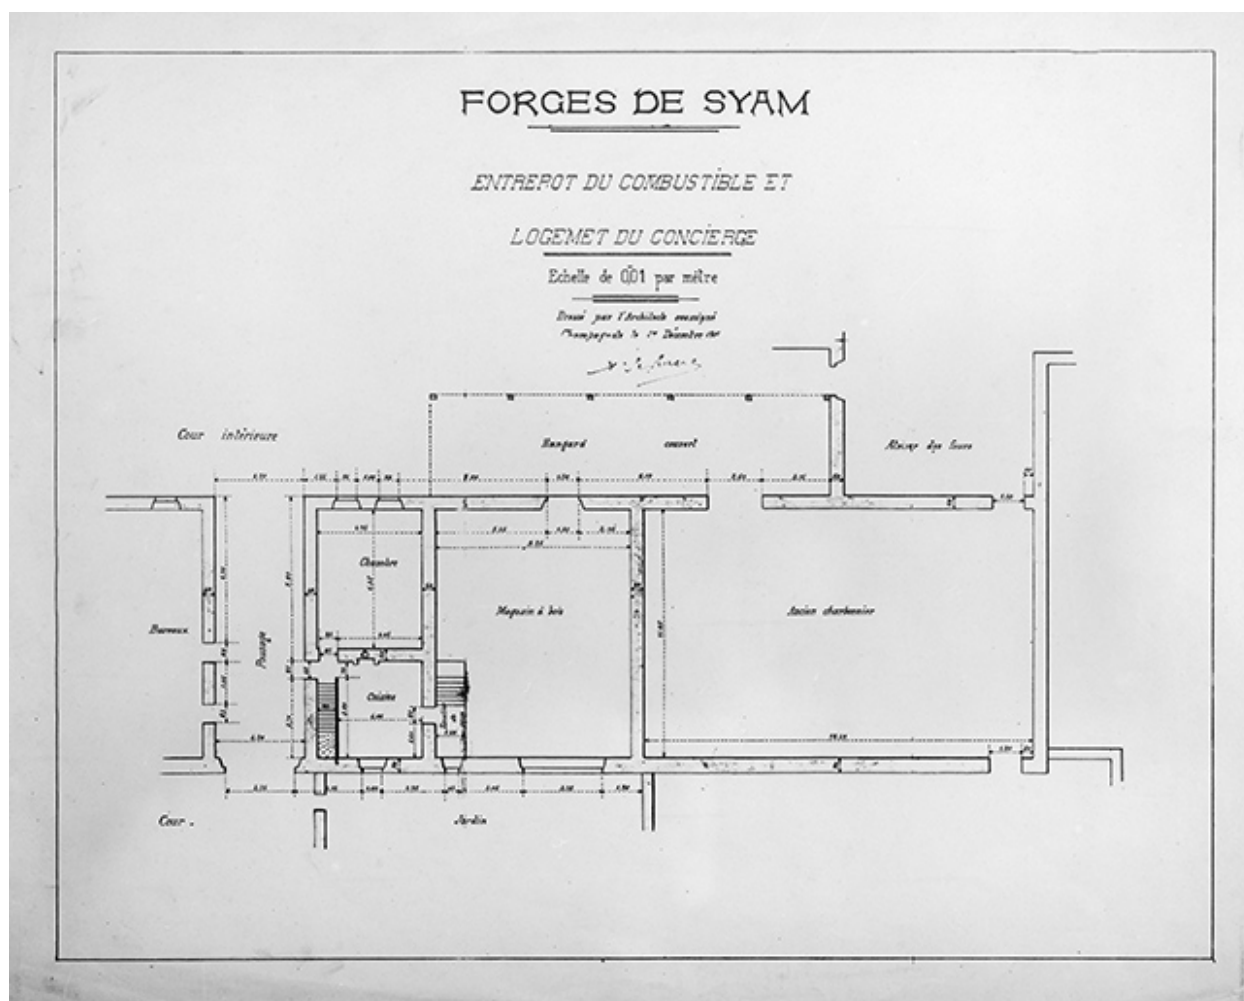

Forges de Syam. Entrepôt du combustible et logement du concierge.

Référence du document reproduit :

- **Forges de Syam. Entrepôt du combustible et logement du concierge.**
Forges de Syam. Entrepôt du combustible et logement du concierge. Dessin, 1919.
Echelle 1:100, par Schacre (architecte)
Archives de la Société d'Etirage et Profilage de Métaux, Syam

IVR43_19923900828V

Auteur de l'illustration : Jérôme Mongreville, Auteur de l'illustration : Charles-Alfred Schacre

Date de prise de vue : 1992

(c) Région Bourgogne-Franche-Comté, Inventaire du patrimoine
reproduction soumise à autorisation du titulaire des droits d'exploitation