


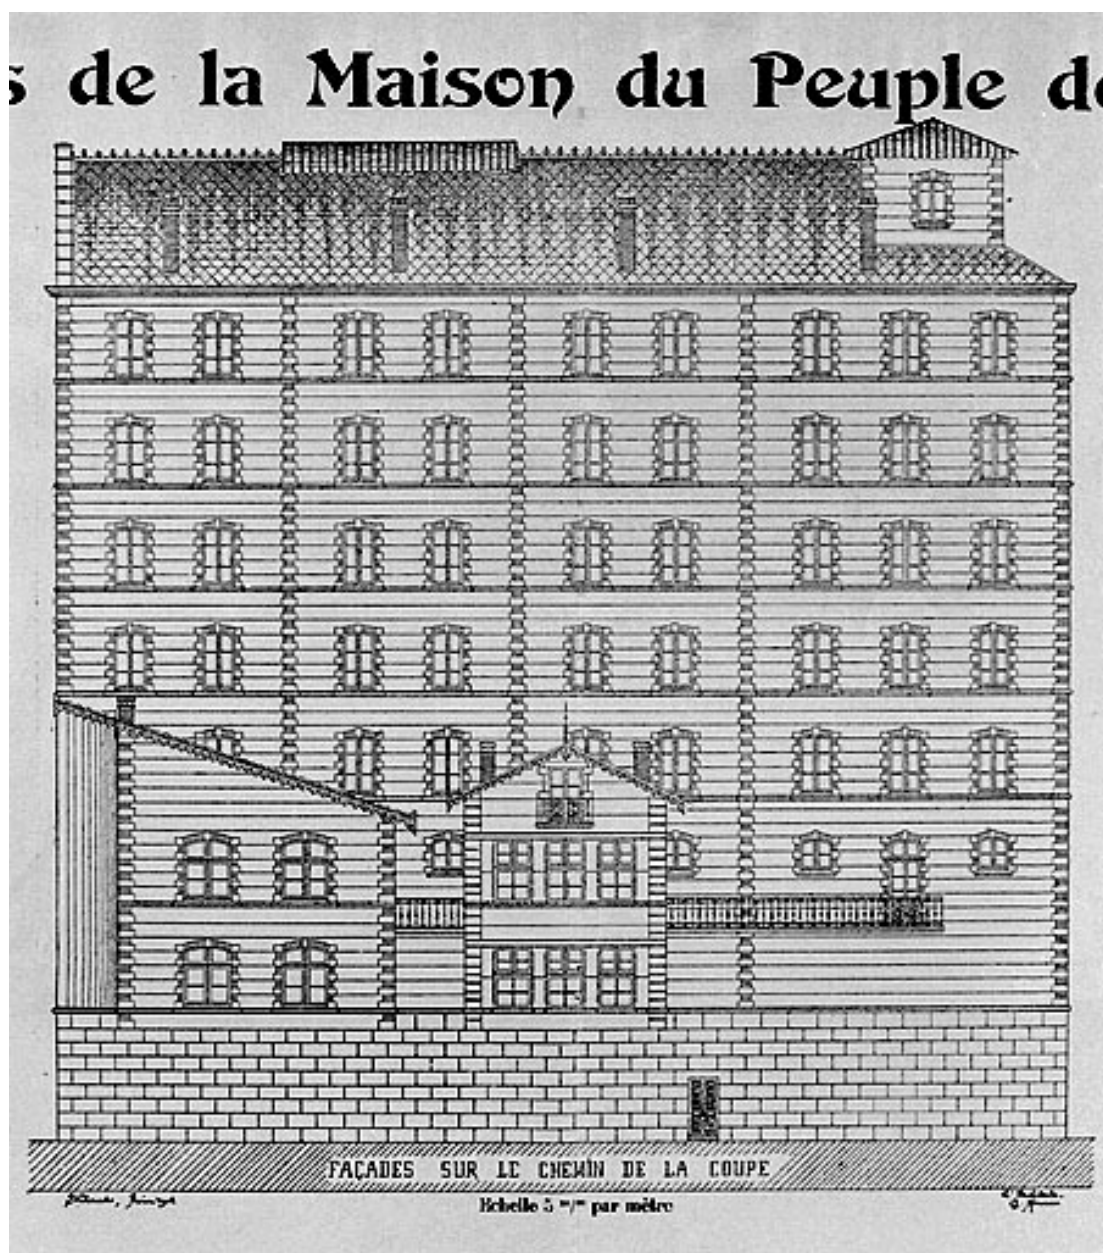

Plans de la Maison du Peuple de St Claude. Façades sur le Chemin de la Coupe.

Référence du document reproduit :

- **Plans de la Maison du Peuple de St Claude. Façades sur le Chemin de la Coupe.**

Plans de la Maison du Peuple de St Claude. Façades sur le Chemin de la Coupe.
Dessin, 1902. Echelle 1:200 par Meunier, Charles (architecte)
Collection particulière : La Fraternelle, Saint-Claude

IVR43_19933900012X

Auteur de l'illustration : Yves Sancey

Auteur du document reproduit : Charles (architecte) NEPASUTILISERMeunier

Date de prise de vue : 1993

(c) Région Bourgogne-Franche-Comté, Inventaire du patrimoine
reproduction soumise à autorisation du titulaire des droits d'exploitation