


Ferme de Vaufron, Saint-Père (89) : ferme (3/3)

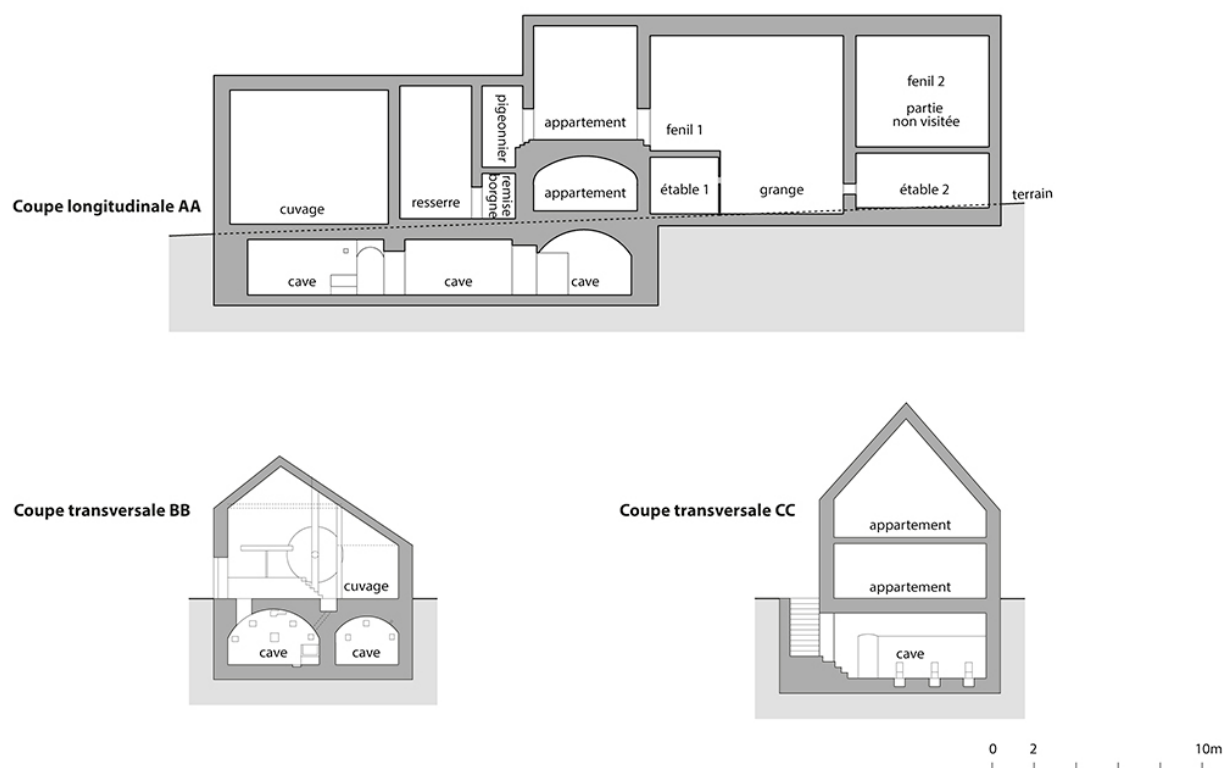

Relevé de la ferme (3/3) : coupes, 1/200.

IVR26_20268900256NUDA

Auteur de l'illustration : Aline Thomas

Date de prise de vue : 2026

Échelle : 1/200

(c) Région Bourgogne-Franche-Comté, Inventaire du patrimoine
reproduction soumise à autorisation du titulaire des droits d'exploitation