


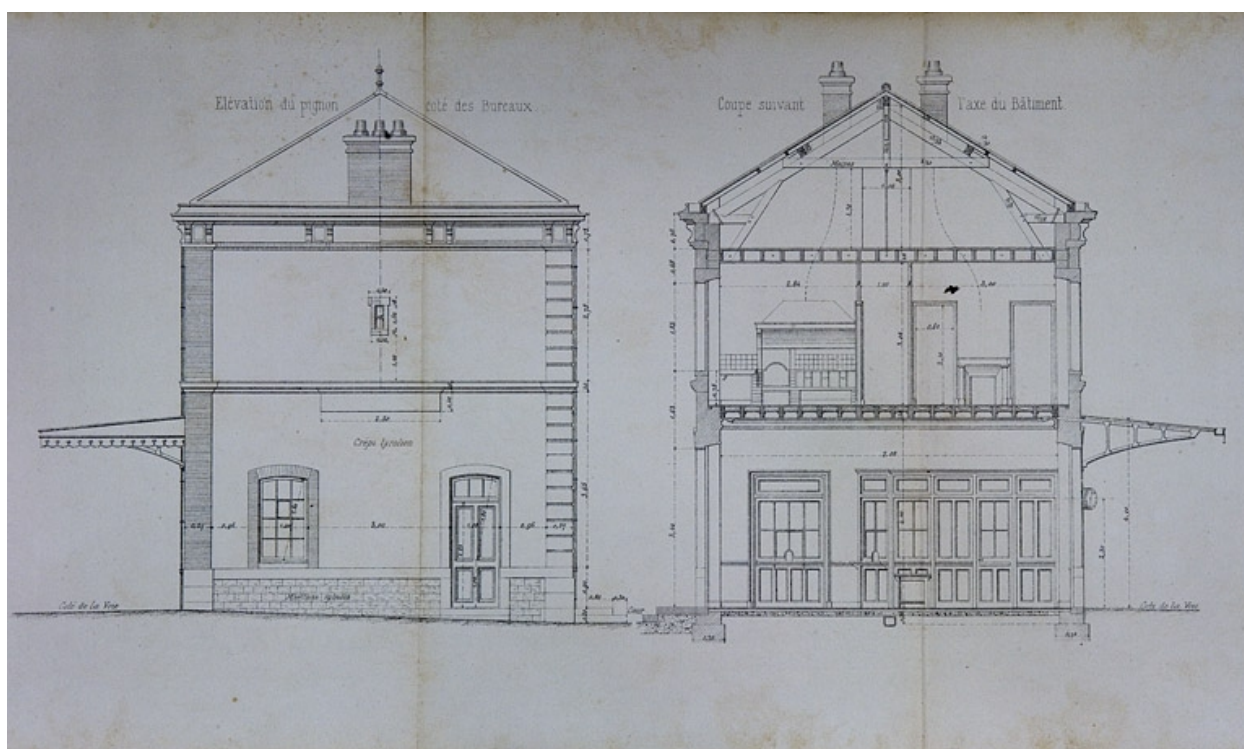

Référence du document reproduit :

- **Bâtiment des voyageurs pour Station de 2e classe. Type de la Cie de Paris - Lyon - Méditerranée. C 3 [élévation latérale et coupe transversale], 1880.**

Bâtiment des voyageurs pour Station de 2e classe. Type de la Cie de Paris - Lyon - Méditerranée. C 3 [élévation latérale et coupe transversale], 1880. Dessin imprimé, s.d. [1880], échelle 1:50.

Archives départementales du Jura, Montmorot : Sp 2184

IVR43_20080000011NUC2A

Auteur de l'illustration : Yves Sancey

Date de prise de vue : 2008

Échelle : 1/50

(c) Région Bourgogne-Franche-Comté, Inventaire du patrimoine ; (c) Archives départementales du Jura

reproduction soumise à autorisation du titulaire des droits d'exploitation