


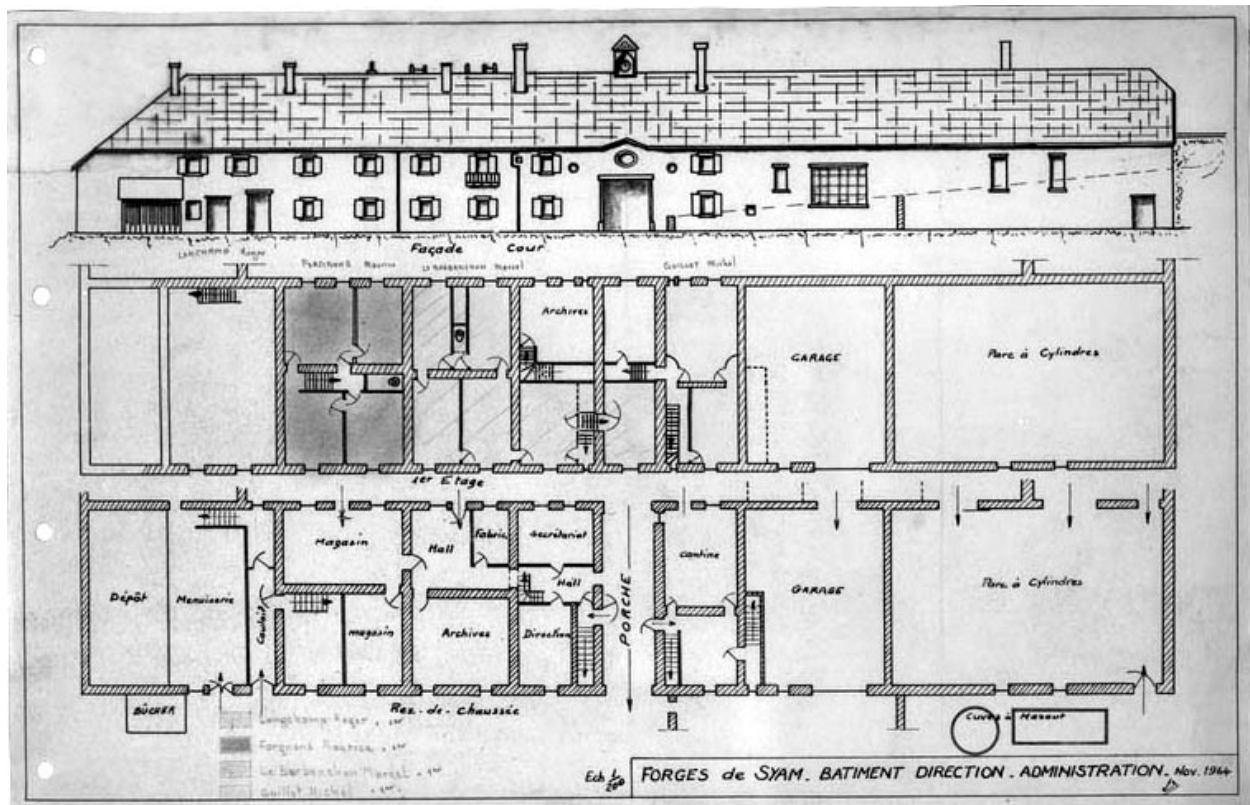

Forges de Syam. Bâtiment direction-administration.

Référence du document reproduit :

- **Forges de Syam. Bâtiment direction-administration.**
Forges de Syam. Bâtiment direction-administration. Dessin, 1964. Echelle 1:200.
Archives de la Société d'Etirage et Profilage de Métaux, Syam

IVR43_19923900834V

Auteur de l'illustration : Jérôme Mongreville

Date de prise de vue : 1992

(c) Région Bourgogne-Franche-Comté, Inventaire du patrimoine
reproduction soumise à autorisation du titulaire des droits d'exploitation