


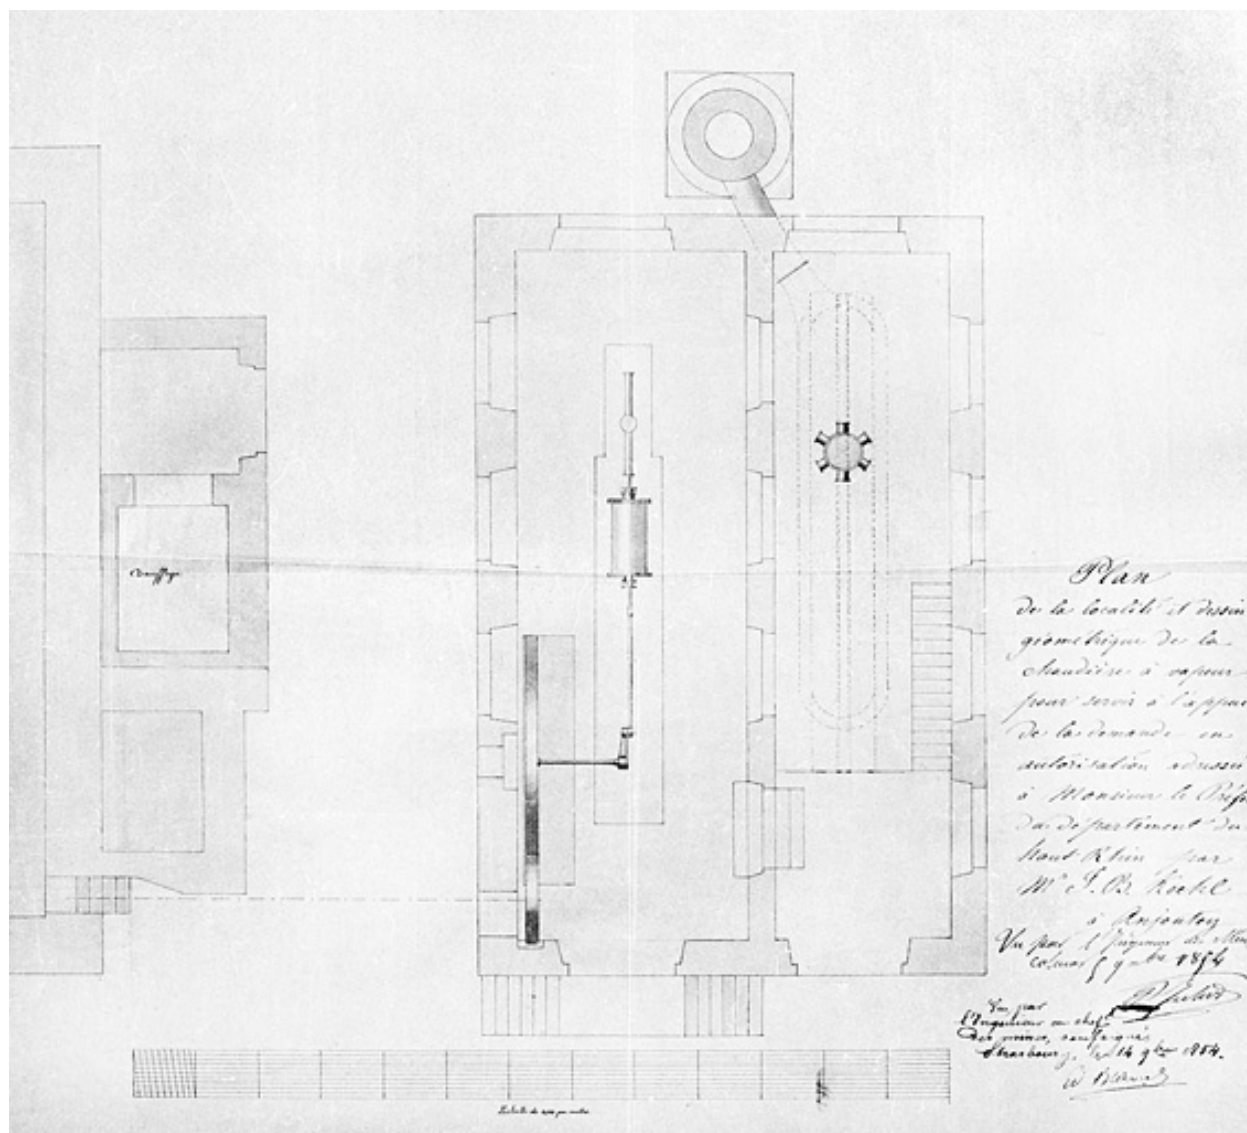

Plan de la localité et dessin géométrique de la chaudière à vapeur pour servir à l'appui de la demande en autorisation adressée à monsieur le préfet du département du Haut-Rhin par M. J. B. Koehl.

Référence du document reproduit :

- **Plan de la localité et dessin géométrique de la chaudière à vapeur pour servir à l'appui de la demande en autorisation adressée à monsieur le préfet du département du Haut-Rhin par M. J. B. Koehl.**

Plan de la localité et dessin géométrique de la chaudière à vapeur pour servir à l'appui de la demande en autorisation adressée à monsieur le préfet du département du Haut-Rhin par M. J. B. Koehl. Dessin, calque, plume, lavis, échelle 1:50, s.d. [1854].

Archives départementales du Territoire de Belfort, Belfort : 5 M 221

IVR43_20019000233X

Auteur de l'illustration : Jérôme Mongreville

Date de prise de vue : 2001

(c) Région Bourgogne-Franche-Comté, Inventaire du patrimoine ; (c) Archives départementales du Territoire de Belfort

reproduction soumise à autorisation du titulaire des droits d'exploitation