


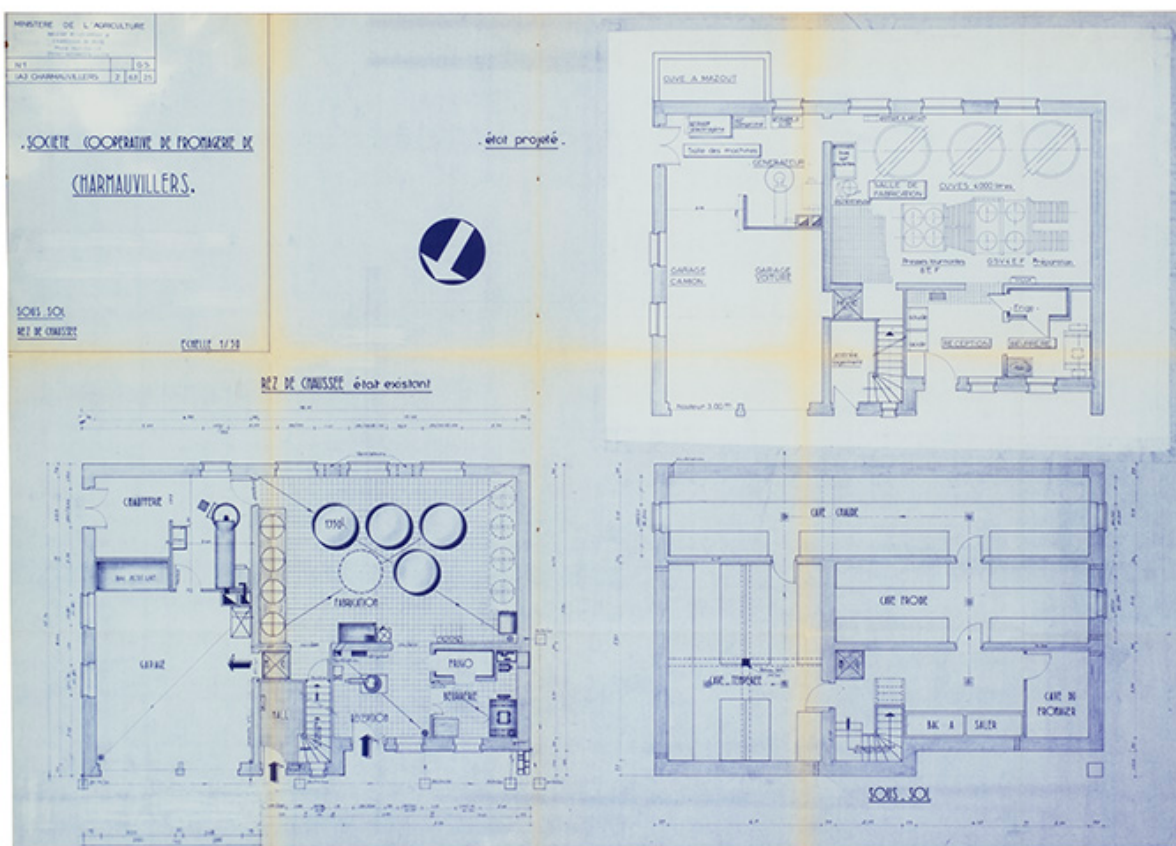

Société coopérative de fromagerie de Charmauvillers. Sous-sol, rez-de-chaussée état existant, état projeté [plans], 25 septembre 1980.

Référence du document reproduit :

- **Société coopérative de fromagerie de Charmauvillers. Sous-sol, rez-de-chaussée état existant, état projeté [plans], 25 septembre 1980.**
Société coopérative de fromagerie de Charmauvillers. Sous-sol, rez-de-chaussée état existant, état projeté [plans], dessin (tirage bleu), s.n. [par la Direction départementale de l'Agriculture du Doubs], s.d. [25 septembre 1980], 67 x 94,5 cm, échelle 1/50.
Archives départementales du Doubs, Besançon : 1895 W 19

IVR43_20152500538NUC4A

Auteur de l'illustration : Sonia Dourlot

Auteur du document reproduit : Direction départementale de l'Agriculture du Doubs

Date de prise de vue : 2015

(c) Région Bourgogne-Franche-Comté, Inventaire du patrimoine

reproduction soumise à autorisation du titulaire des droits d'exploitation