


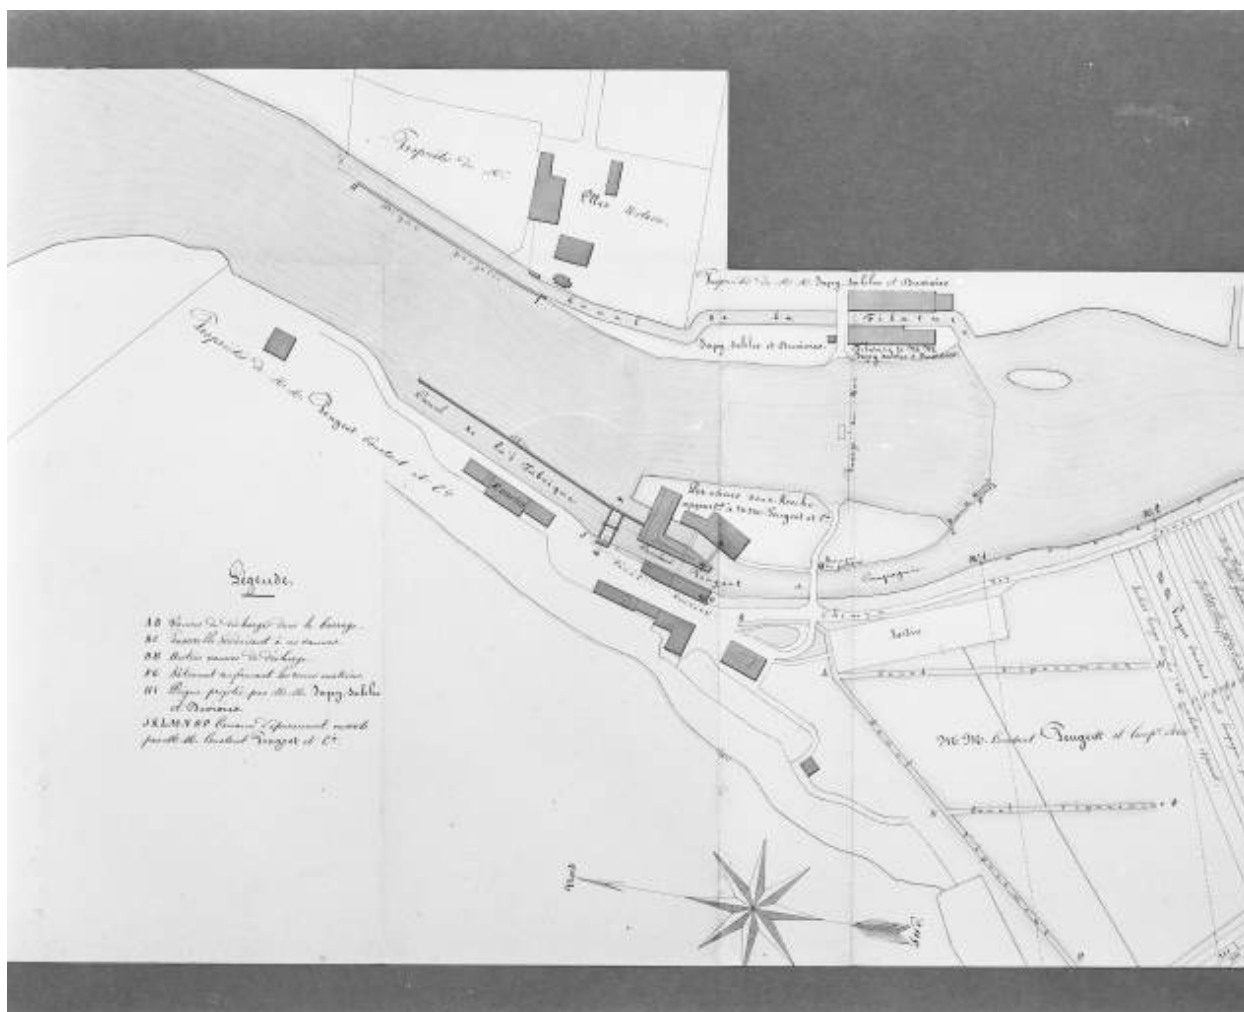

Plan parcellaire d'une partie des terrains situés à l'amont des usines le long de la rive gauche [.]. Dessin (plume, lavis), par Bolot, le 22 mai 1851, échelle 1:1000.

Référence du document reproduit :

- **Plan parcellaire d'une partie des terrains situés à l'amont des usines le long de la rive gauche [.]**.

Plan parcellaire d'une partie des terrains situés à l'amont des usines le long de la rive gauche [.]. Dessin (plume, lavis), par Bolot (ingénieur civil), le 22 mai 1851, échelle 1:1000

Archives départementales du Doubs, Besançon : 7 S 22

IVR43_20022500428X

Auteur de l'illustration : Yves Sancey

Auteur du document reproduit : Bolot (ingénieur civil)

Date de prise de vue : 2002

Bourgogne-Franche-Comté, Doubs, Valentigney, R.D. 38

usine de petite métallurgie de la société Constant Peugeot et Cie dite usine Sous-roches, puis Peugeot Japy et Cie, actuellement usine de construction mécanique Peugeot Japy Industries IA25000262

(c) Région Bourgogne-Franche-Comté, Inventaire du patrimoine ; (c) Archives
départementales du Doubs
reproduction soumise à autorisation du titulaire des droits d'exploitation