


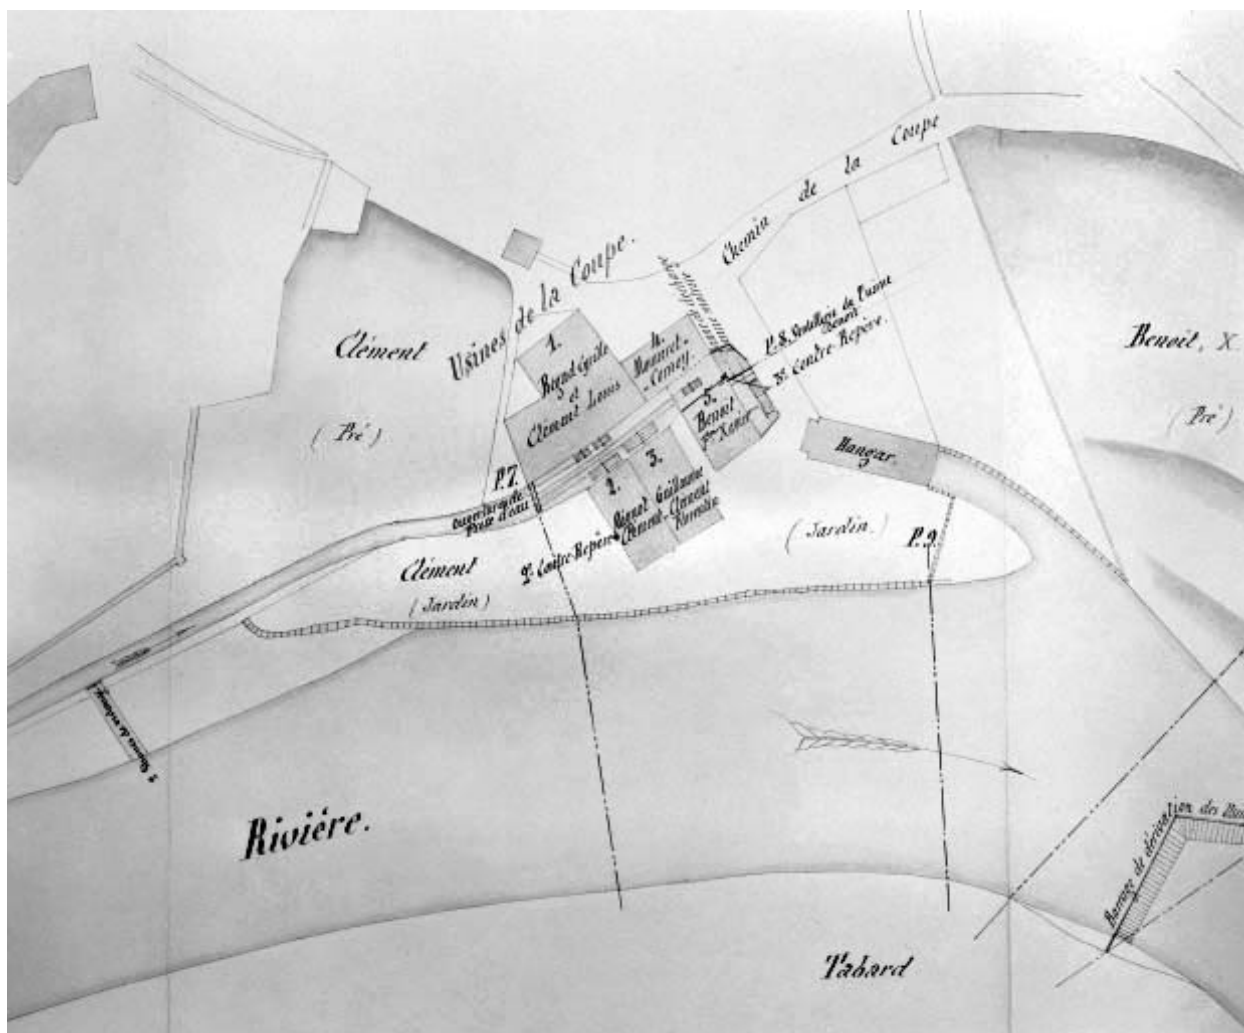

Rivière de Bienne [...] Réglementation des Usines Sous le Pré et de la Coupe. Plan parcellaire [détail].

Référence du document reproduit :

- **Rivière de Bienne [...] Réglementation des Usines Sous le Pré et de la Coupe. Plan parcellaire [détail].**

Rivière de Bienne [...] Réglementation des Usines Sous le Pré et de la Coupe. Plan parcellaire [détail]. Dessin, 28 mars 1867. Echelle 1:500, par Toussaint (conducteur de travaux)

Archives départementales du Jura, Montmorot

IVR43_19943900412X

Auteur de l'illustration : Jérôme Mongreville, Auteur de l'illustration : Toussaint

Date de prise de vue : 1994

(c) Région Bourgogne-Franche-Comté, Inventaire du patrimoine
reproduction soumise à autorisation du titulaire des droits d'exploitation