


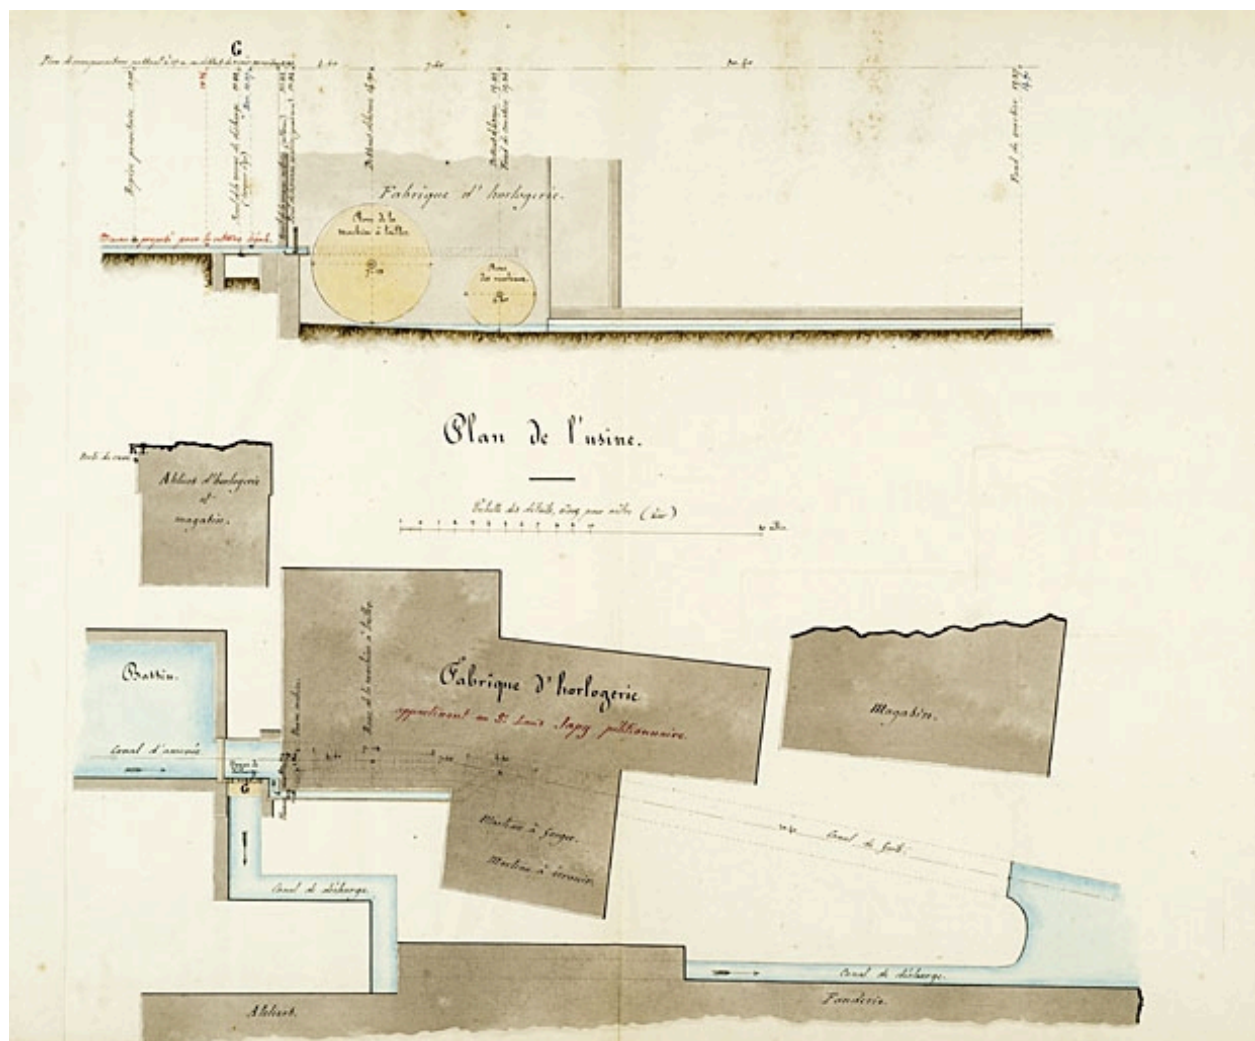

Règlement d'eau de l'usine du sieur Louis Japy située dans le hameau de Berne [Plan de l'usine]. Plan (plume, lavis), coul., 1858, échelle 1/125.

Référence du document reproduit :

- **Règlement d'eau de l'usine du sieur Louis Japy située dans le hameau de Berne [Plan de l'usine].**

Plan (plume, lavis), coul., 1858, échelle 1/125, par

Archives départementales du Doubs, Besançon : Sp 1267

IVR43_20112500310NUC4A

Auteur de l'illustration : Jérôme Mongreville

Date de prise de vue : 2011

(c) Région Bourgogne-Franche-Comté, Inventaire du patrimoine

reproduction soumise à autorisation du titulaire des droits d'exploitation