


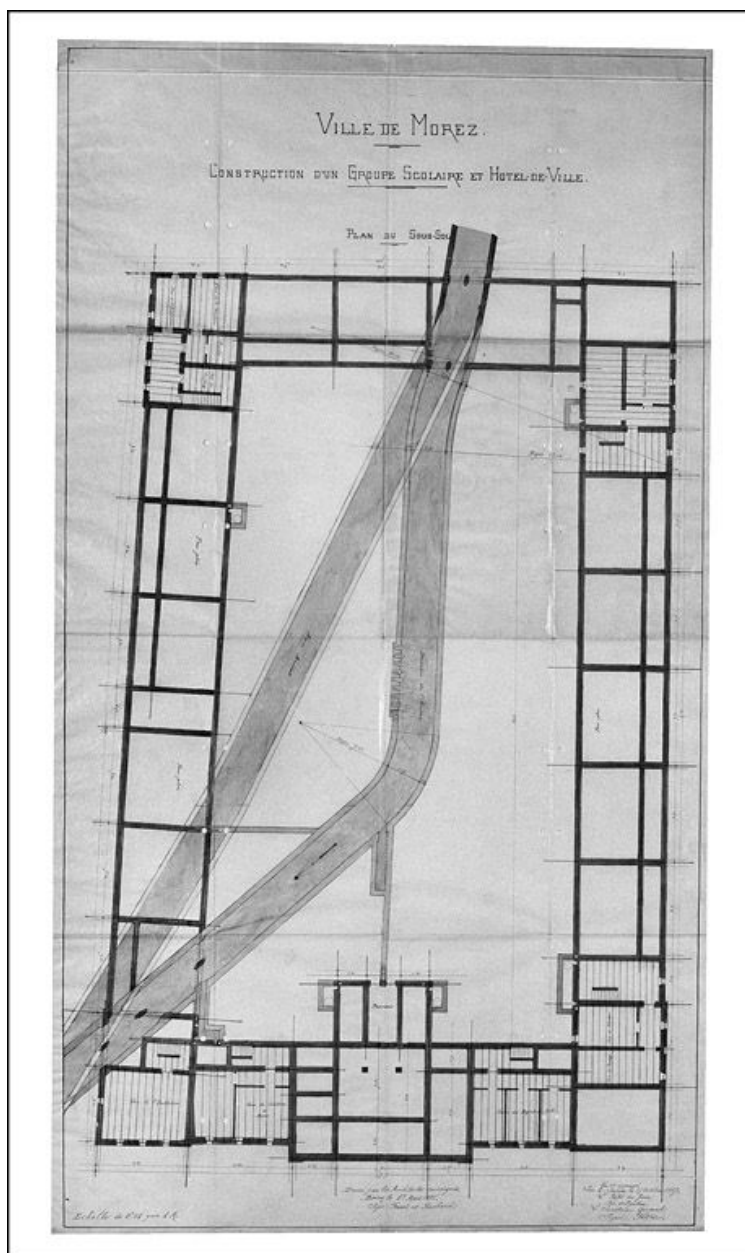

Ville de Morez. Construction d'un groupe scolaire et hôtel de ville. Plan du sous-sol, 1885.

Référence du document reproduit :

- **Construction d'un groupe scolaire et hôtel de ville. Plan du sous-sol, 1885**
"Construction d'un groupe scolaire et hôtel de ville. Plan du sous-sol, 1885. Dessin (plume, lavis), 1er mars 1885, échelle 1:100" / Ferret, Tony (architecte) ; Pinchard, Adrien (architecte)
Ville de Morez, Services techniques

IVR43_20043900555X

Auteur de l'illustration : Yves Sancey, Auteur de l'illustration : Adrien Pinchard, Auteur de
l'illustration : Antoine dit Tony Ferret

Date de prise de vue : 2004

Échelle : 1/100

(c) Région Bourgogne-Franche-Comté, Inventaire du patrimoine
reproduction soumise à autorisation du titulaire des droits d'exploitation