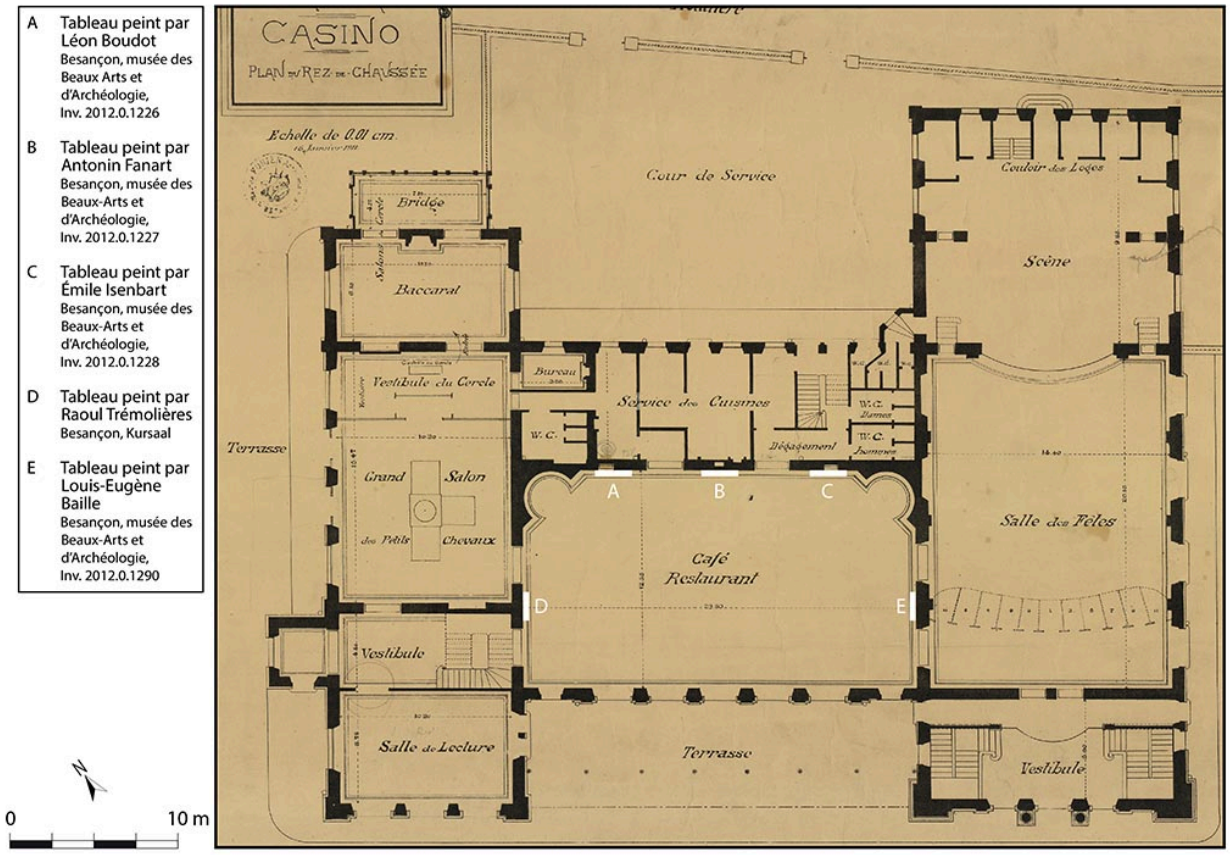

Disposition (plan) des tableaux dans la salle de restaurant.

Référence du document reproduit :

- **Compagnie des Bains salins de la Mouillère. Casino. Plan du rez-de-chaussée. [Vers 1891].**
  Compagnie des Bains salins de la Mouillère. Casino. Plan du rez-de-chaussée / [auteur inconnu]. [Vers 1891]. Papier, dessin. 75 x 55 cm. Échelle 1/100.
  Archives municipales, Besançon : 2 Fi 181

IVR43_20232500474NUDA
Auteur de l'illustration : Aline Thomas
Auteur du document reproduit : auteur inconnu
Date de prise de vue : 2023
(c) Archives municipales, Besançon ; (c) Région Bourgogne-Franche-Comté, Inventaire du patrimoine
reproduction soumise à autorisation du titulaire des droits d'exploitation