


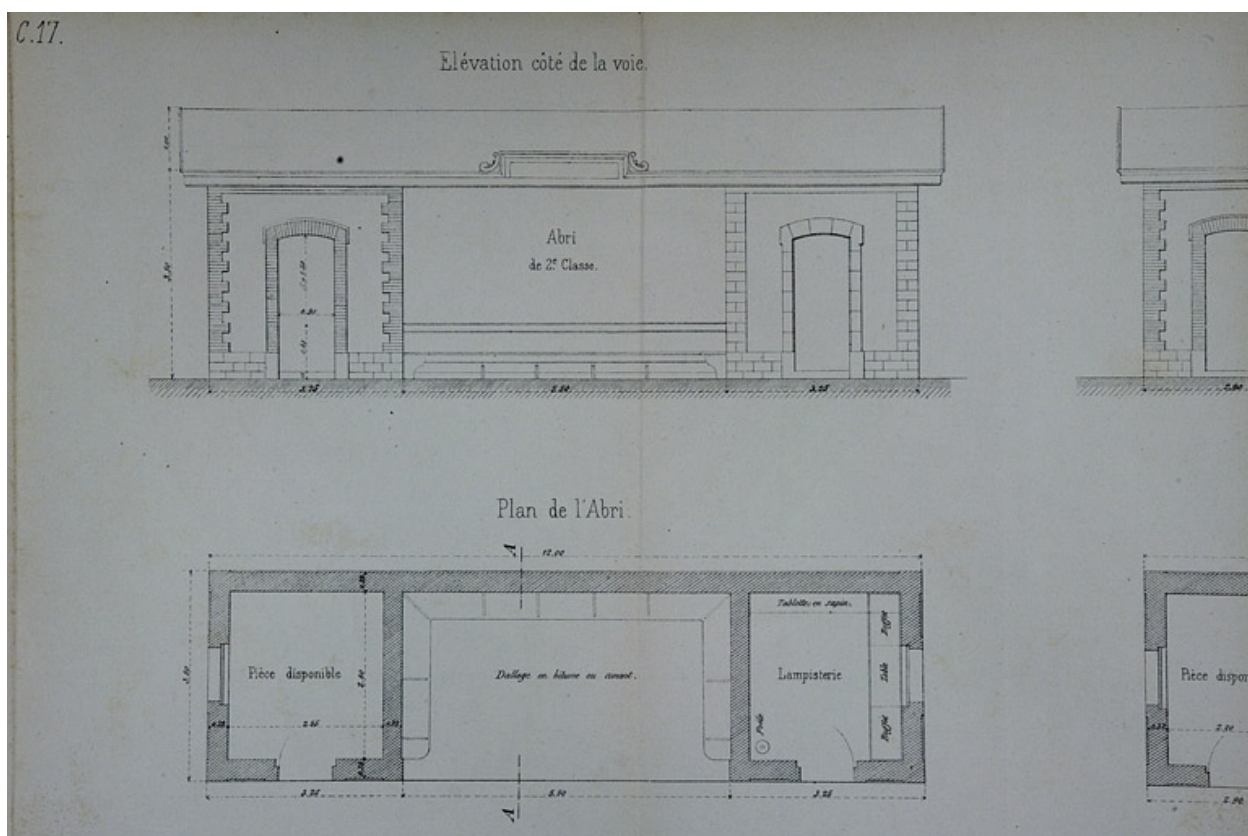

Référence du document reproduit :

- **Bâtiment des voyageurs. Annexes. Type de la Cie de Paris - Lyon - Méditerranée. C 17 [abri de 2e classe : plan et élévation antérieure], 1880.**  
Bâtiment des voyageurs. Annexes. Type de la Cie de Paris - Lyon - Méditerranée.  
C 17 [abri de 2e classe : plan et élévation antérieure], 1880. Dessin imprimé, s.d.  
[1880], échelle 1:50.  
Archives départementales du Jura, Montmorot : Sp 2184

IVR43\_20080000023NUC2A

Auteur de l'illustration : Yves Sancey

Date de prise de vue : 2008

Échelle : 1/50

(c) Région Bourgogne-Franche-Comté, Inventaire du patrimoine ; (c) Archives départementales du Jura  
reproduction soumise à autorisation du titulaire des droits d'exploitation