


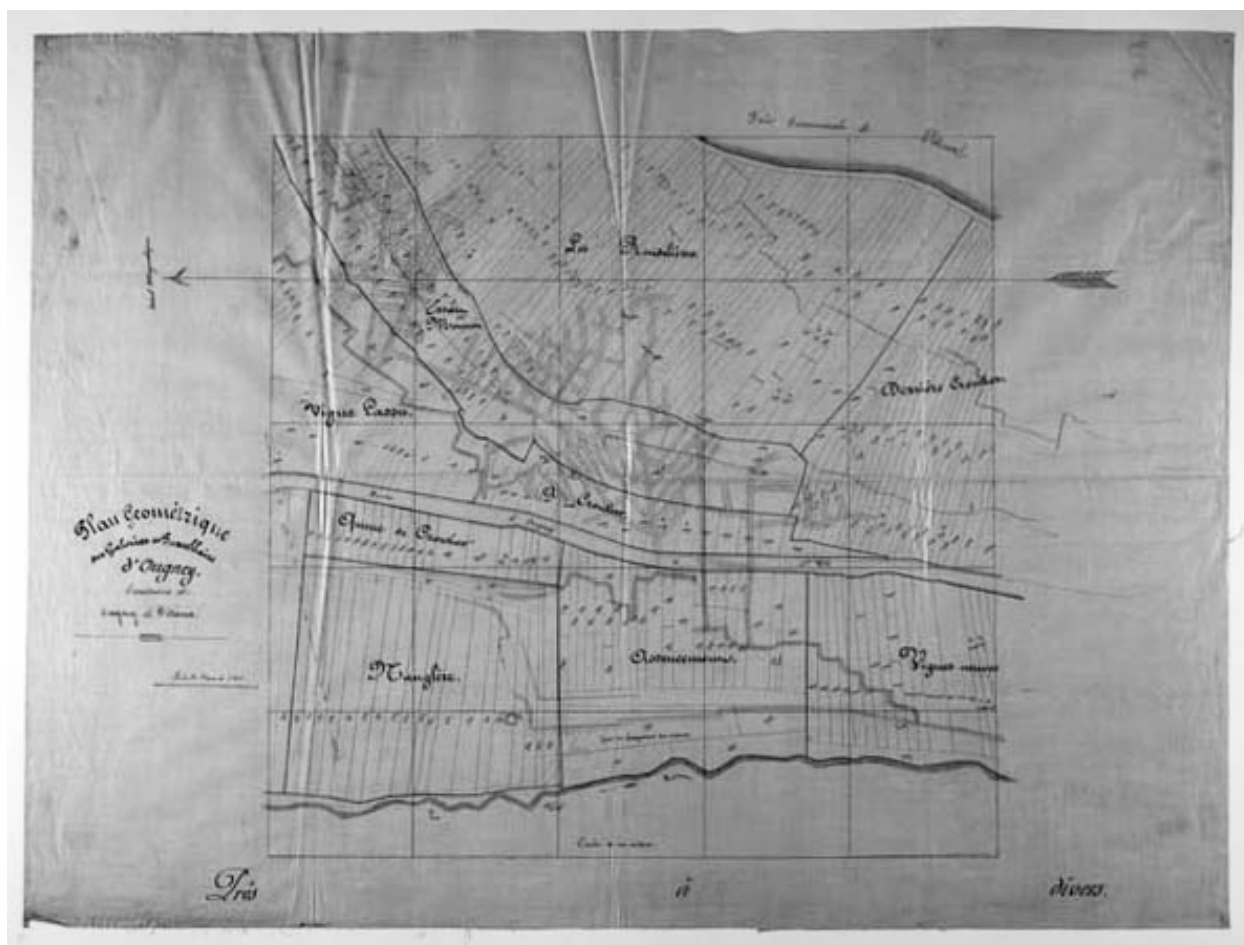

Plan géométrique des galeries et parcellaire d'Ougney. Territoires de Ougney et Vitreux.

Référence du document reproduit :

- **Plan géométrique des galeries et parcellaire d'Ougney. Territoires de Ougney et Vitreux.**

Plan géométrique des galeries et parcellaire d'Ougney. Territoires de Ougney et Vitreux. Dessin, s.d. [2e moitié 19e siècle, après 1858]. Echelle 1:1000.

Archives départementales du Doubs, Besançon : 61 J

IVR43\_19883900275V

Auteur de l'illustration : Yves Sancey

Date de prise de vue : 1988

(c) Région Bourgogne-Franche-Comté, Inventaire du patrimoine  
reproduction soumise à autorisation du titulaire des droits d'exploitation