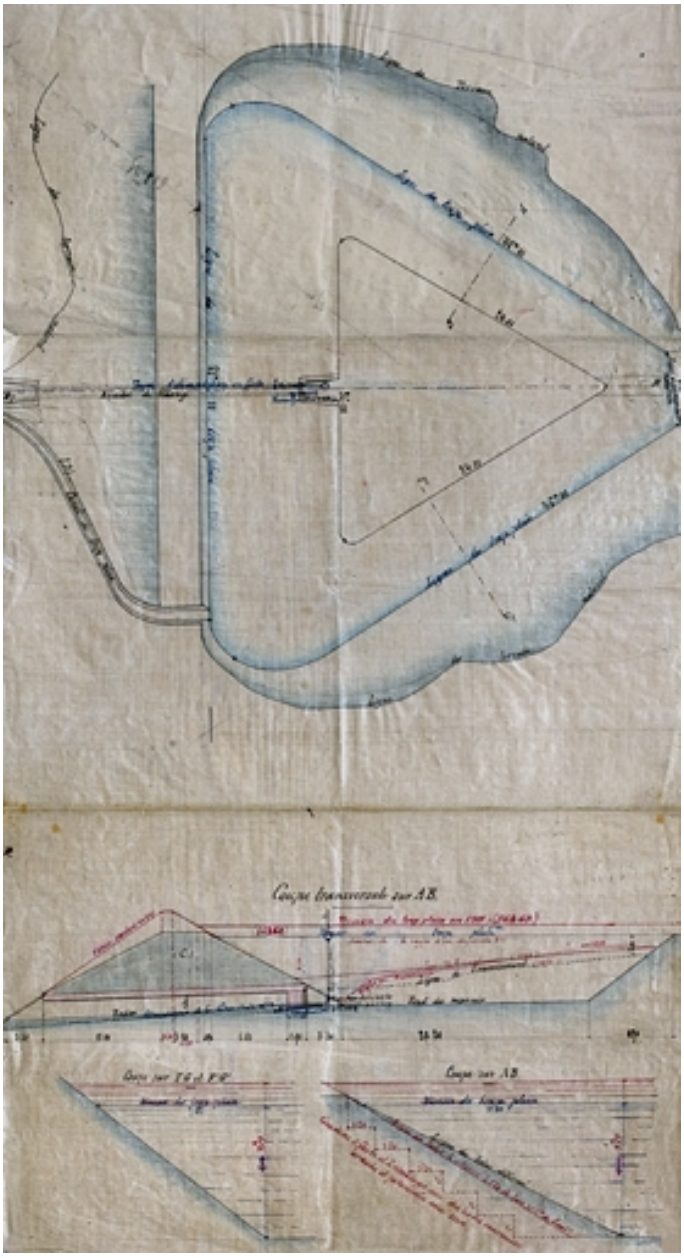

Réservoir pour l'alimentation des machines à la gare de Champagnole. Capacité 4000 mètres cubes. Plan, 1873.

Référence du document reproduit :

- **Réservoir pour l'alimentation des machines à la gare de Champagnole. Capacité 4000 mètres cubes. Plan, 1873.**
  Réservoir pour l'alimentation des machines à la gare de Champagnole. Capacité 4000 mètres cubes. Plan, 1873. Dessin sur calicot (plume, lavis), 26 août 1873, échelle 1:200 par Brissac (ingénieur civil)
  Archives de la SNCF, Saint-Claude

IVR43_20073900343NUCA
Auteur de l'illustration : Yves Sancey
Auteur du document reproduit : Brissac
Date de prise de vue : 2007
(c) Région Bourgogne-Franche-Comté, Inventaire du patrimoine ; (c) SNCF
reproduction soumise à autorisation du titulaire des droits d'exploitation