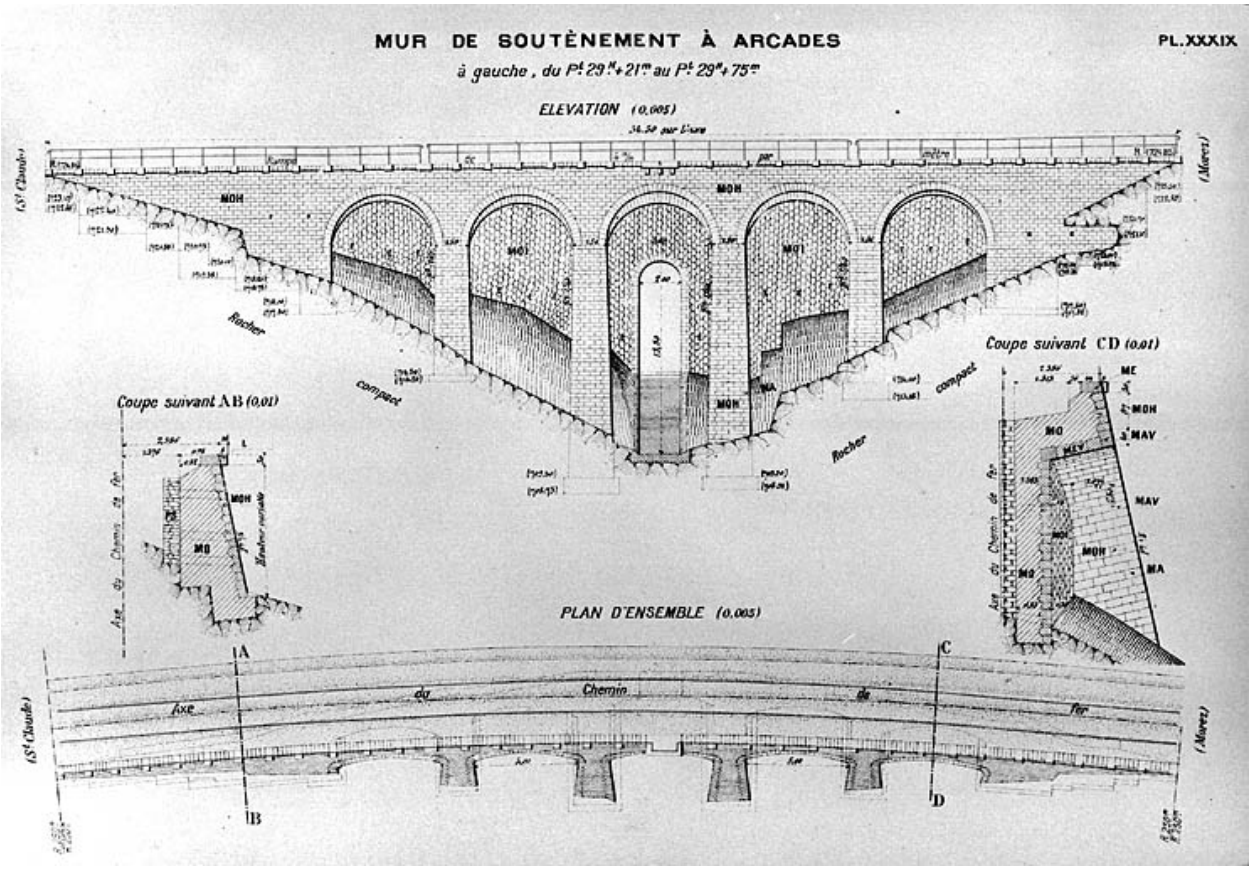

Mur de soutènement à arcades [plan, coupes et élévation], [1919].

Référence du document reproduit :

- **Mur de soutènement à arcades [plan, coupes et élévation], [1919].**
  Mur de soutènement à arcades [plan, coupes et élévation], [1919]. Dessin imprimé, s.d. [1919], échelles 1:200 et 1:100. Dans : " Ligne de Morez à Saint-Claude. Rapport sur l'exécution des travaux " [...], Bourges : Tardy-Pigelet, 1919, pl. XXXIX. Archives de la SNCF, Saint-Claude

IVR43_20003900899X
Auteur de l'illustration : Jérôme Mongreville
Date de prise de vue : 2000
Échelle : 1/100 ; 1/200
(c) Région Bourgogne-Franche-Comté, Inventaire du patrimoine ; (c) SNCF
reproduction soumise à autorisation du titulaire des droits d'exploitation