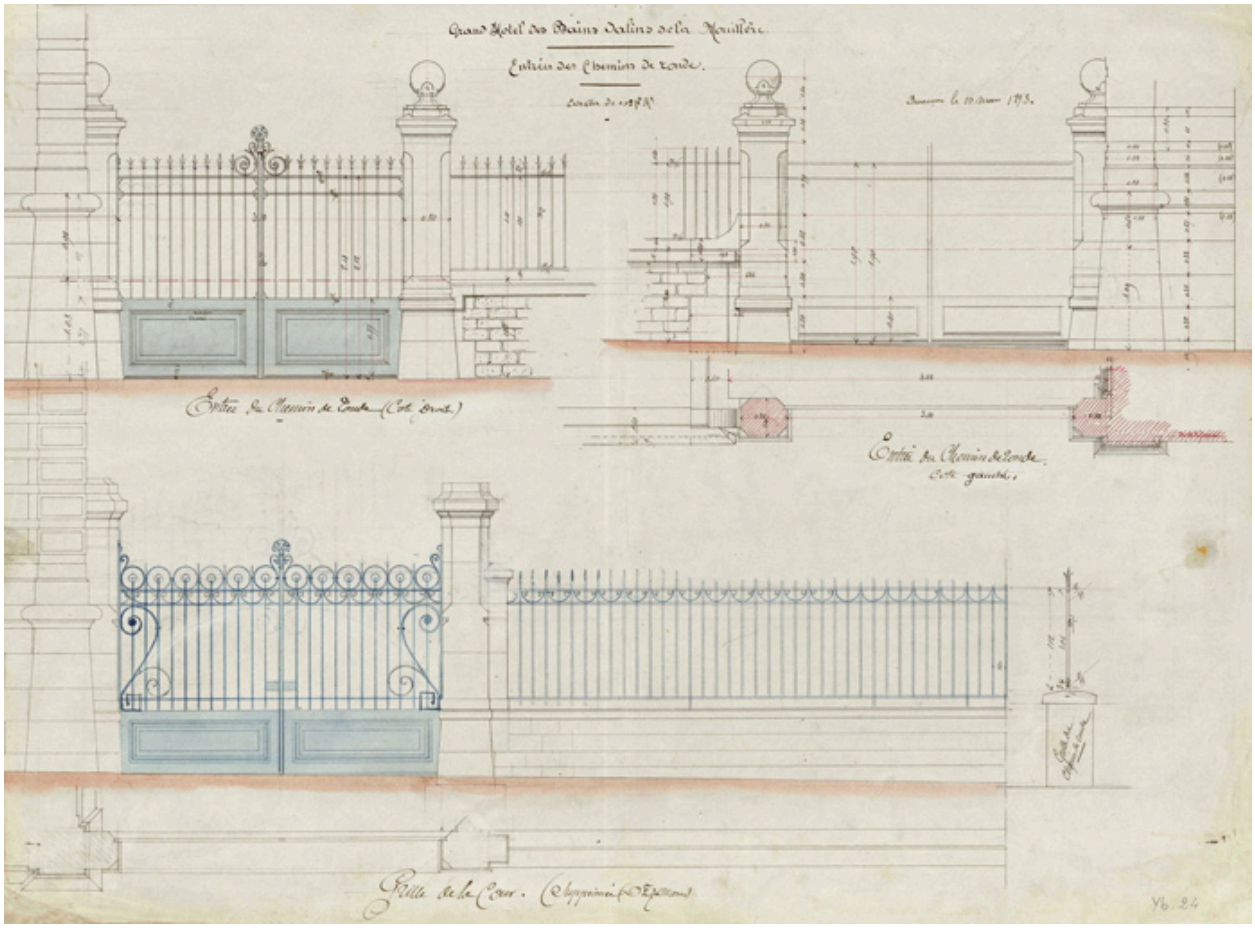

Clôture de l'avant-cours de la façade ouest (10 mars 1893).

Référence du document reproduit :

- **Grand Hôtel des Bains salins de la Mouillère. Entrées des chemins de ronde. Côté droit. Côté gauche. Grille de la Cour / [Marcel Boutterin]. 10 mars 1893.**
  Grand Hôtel des Bains salins de la Mouillère. Entrées des chemins de ronde. Côté droit. Côté gauche. Grille de la Cour / [Marcel Boutterin]. 10 mars 1893. Papier, crayon, encre, aquarelle. 64 x 49,5 cm. Échelle 1/20. Mention après "Grille de la Cour" : "supprimée, d[écision] du 9 [?] mars".
  Bibliothèque municipale, Besançon : Yb 24

IVR43_20232500680NUC4A
Auteur du document reproduit : Marcel Boutterin
(c) Bibliothèque municipale, Besançon
reproduction soumise à autorisation du titulaire des droits d'exploitation