


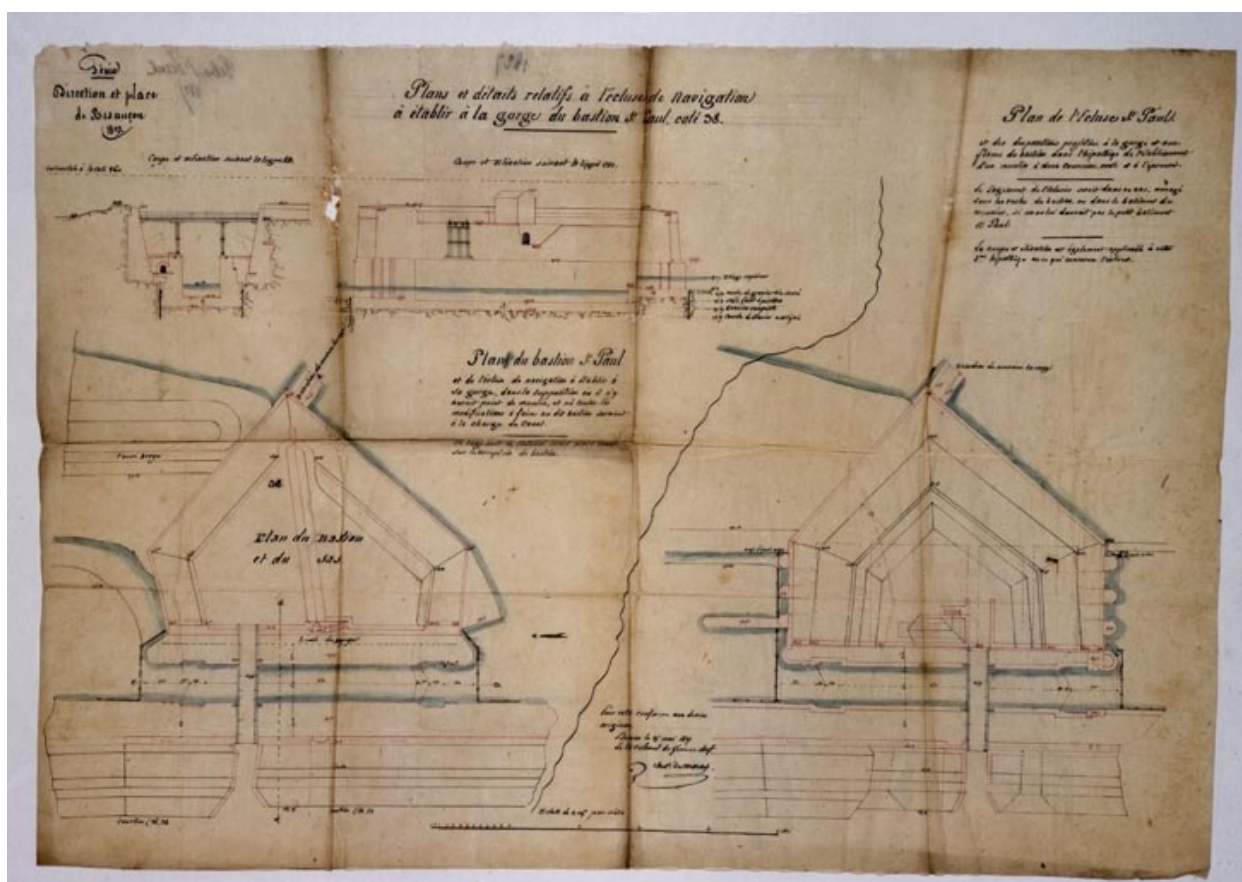

Plans et détails relatifs à l'écluse de navigation à établir à la gorge du bastion St Paul, coté 38 [plans, coupe et élévation], 1827.

Référence du document reproduit :

- **Plans et détails relatifs à l'écluse de navigation à établir à la gorge du bastion St Paul, coté 38 [plans, coupe et élévation], 1827.**

Plans et détails relatifs à l'écluse de navigation à établir à la gorge du bastion St Paul, coté 38 [plans, coupe et élévation], 1827. Dessin sur calque (plume, lavis), s.d. [25 mai 1827], 58 x 83 cm, échelle graphique.

Archives départementales du Doubs, Besançon : 3 S 202

IVR43_20062500362NUCA

Auteur de l'illustration : Yves Sancey

Date de prise de vue : 2006

Échelle : 1/200

(c) Région Bourgogne-Franche-Comté, Inventaire du patrimoine ; (c) Archives départementales du Doubs

reproduction soumise à autorisation du titulaire des droits d'exploitation