


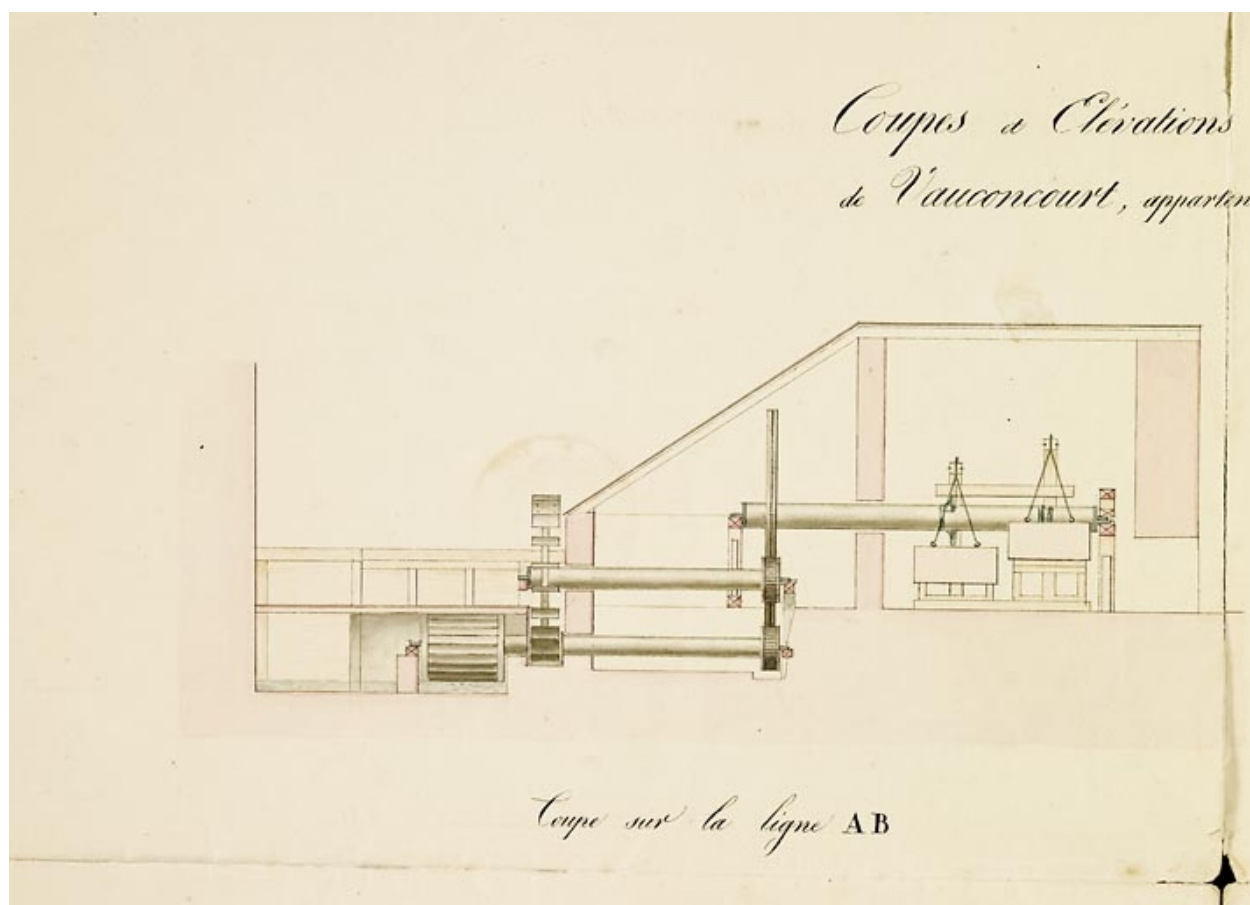

Coupes et élévations du fourneau et des patouillets de Vauconcourt [coupe transversale].

Référence du document reproduit :

- **Coupes et élévations du fourneau et des patouillets de Vauconcourt [coupe transversale].**

Coupes et élévations du fourneau et des patouillets de Vauconcourt [coupe transversale]. Plan, plume, lavis, par Auguste Sirodot, Gray, le 10 mai 1832, échelle 1:100

Archives départementales de la Haute-Saône, Vesoul : 301 S 14

IVR43_20097000029NUC2A

Auteur de l'illustration : Jérôme Mongreville

Auteur du document reproduit : Auguste Sirodot

Date de prise de vue : 2009

(c) Région Bourgogne-Franche-Comté, Inventaire du patrimoine
reproduction soumise à autorisation du titulaire des droits d'exploitation