


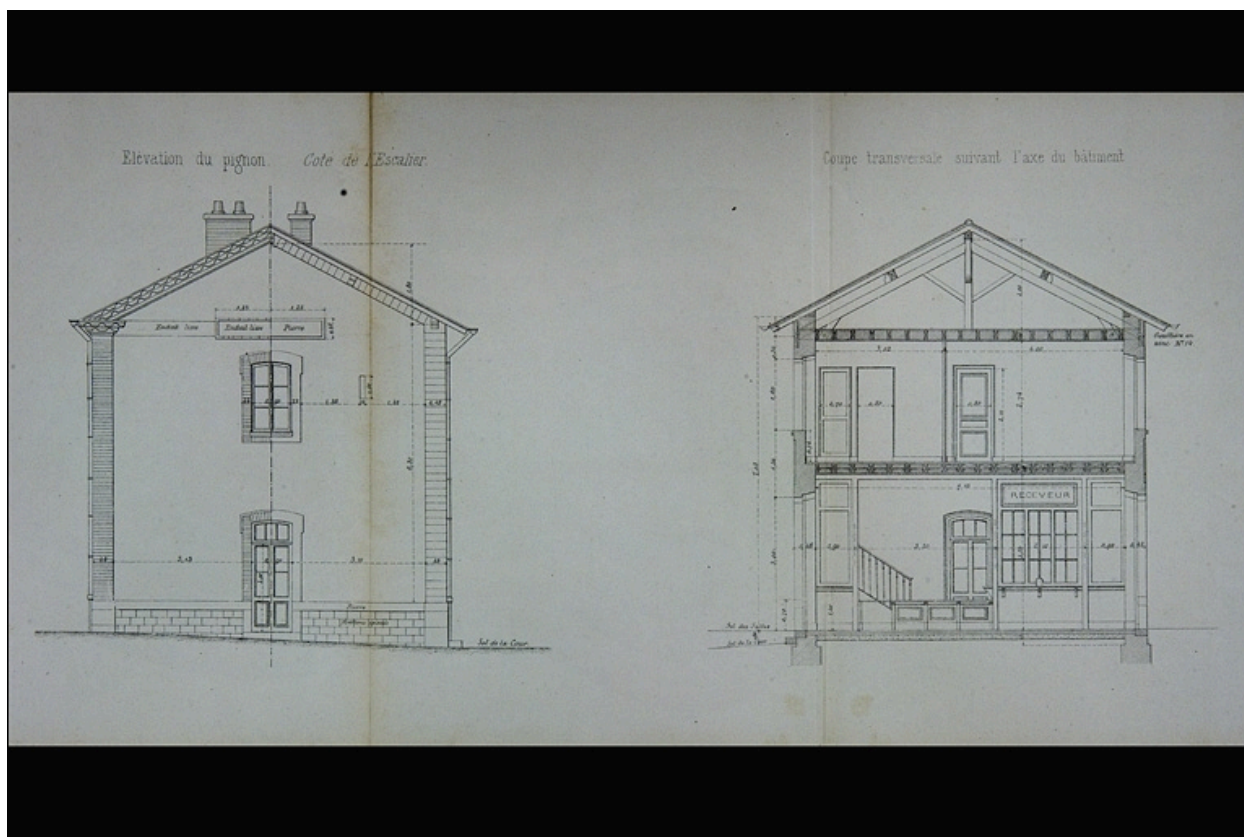

Référence du document reproduit :

- **Bâtiment des voyageurs pour Station de 4e classe. Type de la Cie de Paris - Lyon - Méditerranée. C 11 [élévation latérale et coupe transversale], 1880.**
Bâtiment des voyageurs pour Station de 4e classe. Type de la Cie de Paris - Lyon - Méditerranée. C 11 [élévation latérale et coupe transversale], 1880. Dessin imprimé, s.d. [1880], échelle 1:50.
Archives départementales du Jura, Montmorot : Sp 2184

IVR43_20080000020NUC2A

Auteur de l'illustration : Yves Sancey

Date de prise de vue : 2008

Échelle : 1/50

(c) Région Bourgogne-Franche-Comté, Inventaire du patrimoine ; (c) Archives départementales du Jura
reproduction soumise à autorisation du titulaire des droits d'exploitation