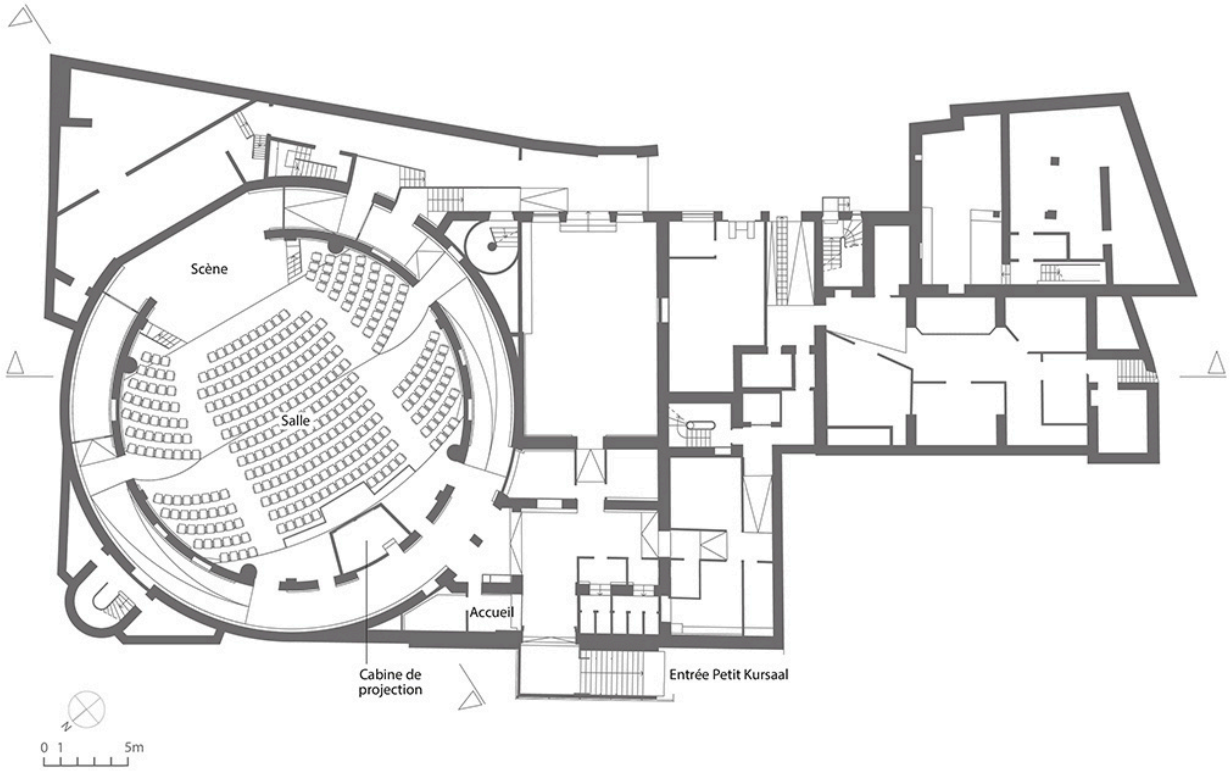

Plan du sous-sol. D'après un plan fourni par les Services techniques de la Ville.

IVR43_20232500464NUDA
Auteur de l'illustration : Aline Thomas
Date de prise de vue : 2023
Technique de relevé : reprise de fond ; Échelle : 1/250
(c) Région Bourgogne-Franche-Comté, Inventaire du patrimoine ; (c) Ville de Besançon
reproduction soumise à autorisation du titulaire des droits d'exploitation