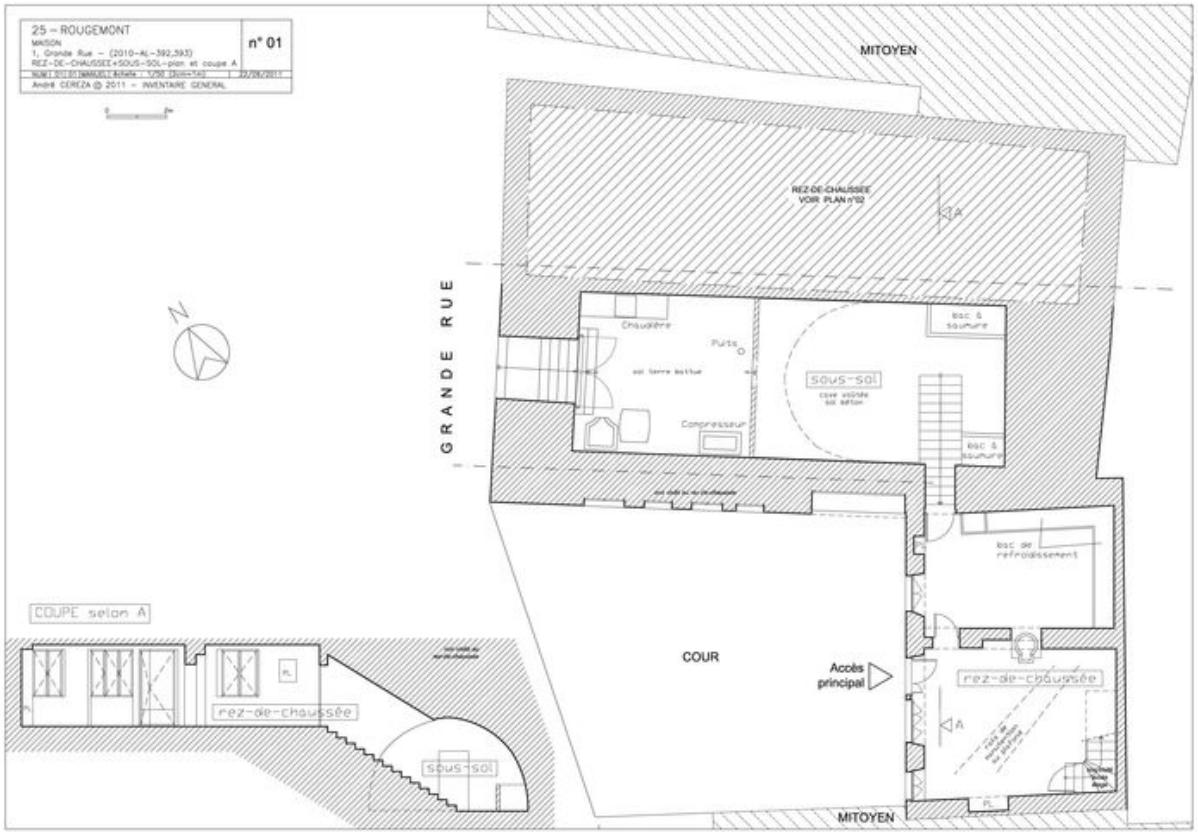

Plan et coupe A du rez-de-chaussée et du sous-sol.

IVR43_20112501110NUDYY
Auteur de l'illustration : André Céréza
Date de prise de vue : 2011
Technique de relevé : relevé manuel ; Échelle : 1/50
(c) Région Bourgogne-Franche-Comté, Inventaire du patrimoine
reproduction soumise à autorisation du titulaire des droits d'exploitation