


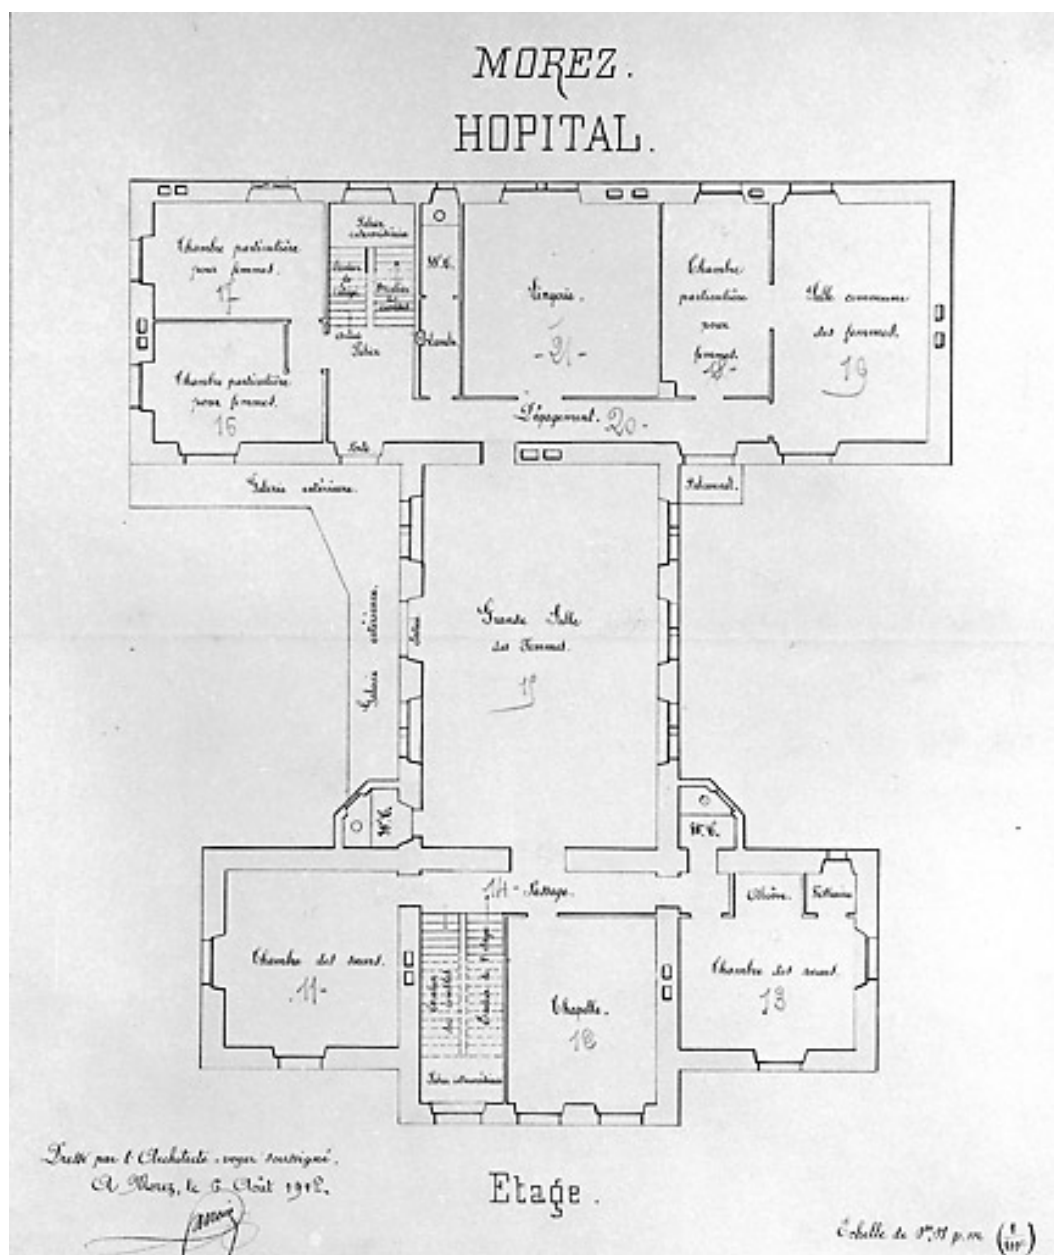

Morez. Hôpital. Etage, 1912.

Référence du document reproduit :

- **Morez. Hôpital. Etage, 1912.**

Morez. Hôpital. Etage, 1912. Dessin (plume, lavis), 6 août 1912, échelle 1:100, par Lacroix
Archives municipales, Morez : M 99.2

IVR43_19953900077X

Auteur de l'illustration : Jérôme Mongreville

Auteur du document reproduit : Lacroix

Date de prise de vue : 1995

Échelle : 1/100

(c) Région Bourgogne-Franche-Comté, Inventaire du patrimoine
reproduction soumise à autorisation du titulaire des droits d'exploitation