


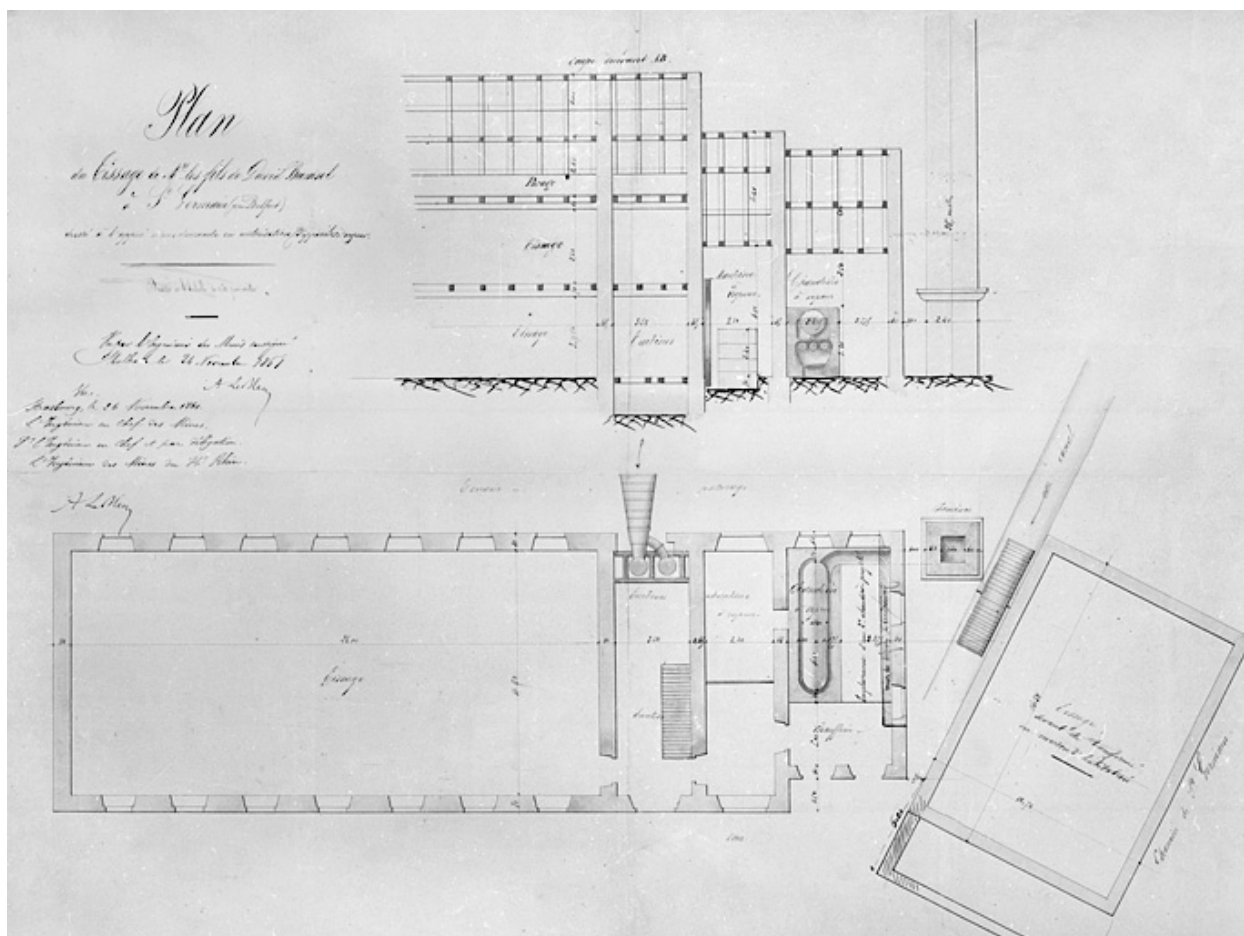

Plan du tissage de Mrs les fils de David Bumsel à Saint-Germain (près Belfort) dressé à l'appui d'une demande en autorisation d'appareils à vapeur.

Référence du document reproduit :

- **Plan du tissage de Mrs les fils de David Bumsel à Saint-Germain (près Belfort) dressé à l'appui d'une demande en autorisation d'appareils à vapeur.**

Plan du tissage de Mrs les fils de David Bumsel à Saint-Germain (près Belfort) dressé à l'appui d'une demande en autorisation d'appareils à vapeur. Dessin, papier, lavis, plume, échelle 1:100, s.d. [1861].

Archives départementales du Territoire de Belfort, Belfort : 8 S 92

IVR43_20019000026V

Auteur de l'illustration : Jérôme Mongreville

Date de prise de vue : 2001

(c) Région Bourgogne-Franche-Comté, Inventaire du patrimoine ; (c) Archives départementales du Territoire de Belfort

reproduction soumise à autorisation du titulaire des droits d'exploitation