


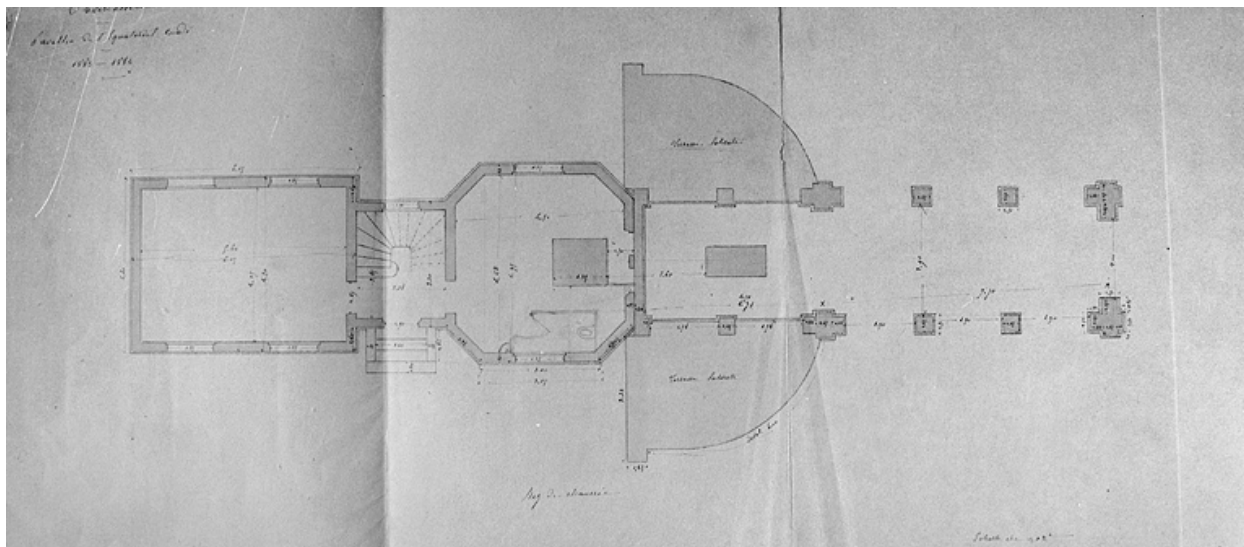

Pavillon de l'équatorial coudé. Rez-de-chaussée [plan], 1883-1884.

Référence du document reproduit :

- **Pavillon de l'équatorial coudé, 1883-1884.**

Pavillon de l'équatorial coudé, dessins, s.n., 1883-1884

- *Plan des fondations*, dessin sur calque (plume, lavis), sans échelle, 71 x 39 cm.

- *Fouilles et béton*, dessin sur calque (plume, lavis), sans échelle, 71 x 41 cm.

- *Rez-de-chaussée*, dessin (plume, lavis), échelle 1:50, 70,5 x 31 cm.

- *Poutrage en fer et petites voûtes*, dessin sur calque (plume, lavis), sans échelle, 50,5 x 36,5 cm.

- *Poutrage et projection de la charpente pavillon* [plan], dessin, sans échelle.

- [Coupe longitudinale], dessin sur calque (plume, lavis), sans échelle, 69 x 35 cm.

- *Faces postérieures, Face latérale côté est* [et] *Façade principale*, dessin (plume), sans échelle, 69,5 x 44,5 cm.

- [Elévation latérale ouest : variante], dessin (plume), sans échelle, 70,5 x 31 cm.

Archives municipales, Besançon : Archives bâtiments

IVR43_20042500213X

Auteur de l'illustration : Yves Sancey

Date de prise de vue : 2004

(c) Région Bourgogne-Franche-Comté, Inventaire du patrimoine ; (c) Archives communales, Besançon

reproduction soumise à autorisation du titulaire des droits d'exploitation