


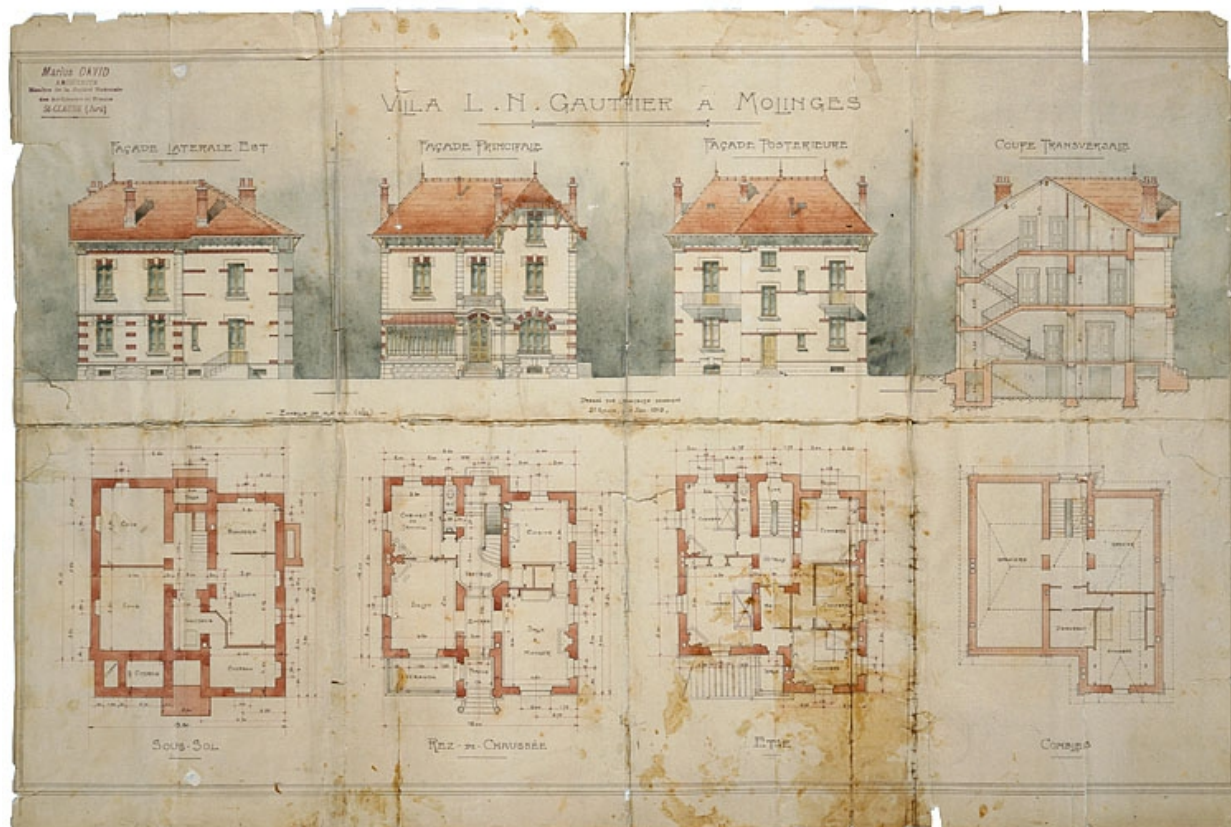

Villa L.N. Gauthier à Molinges.

Référence du document reproduit :

- **Villa L.N. Gauthier à Molinges.**

Villa L.N. Gauthier à Molinges. Dessin, 1913. Echelle 1:100, par David, Marius (architecte)

Collection particulière : Marckt, Molinges

IVR43_19973900053VA

Auteur de l'illustration : Jérôme Mongreville

Auteur du document reproduit : Marius David

Date de prise de vue : 1997

(c) Région Bourgogne-Franche-Comté, Inventaire du patrimoine
reproduction soumise à autorisation du titulaire des droits d'exploitation