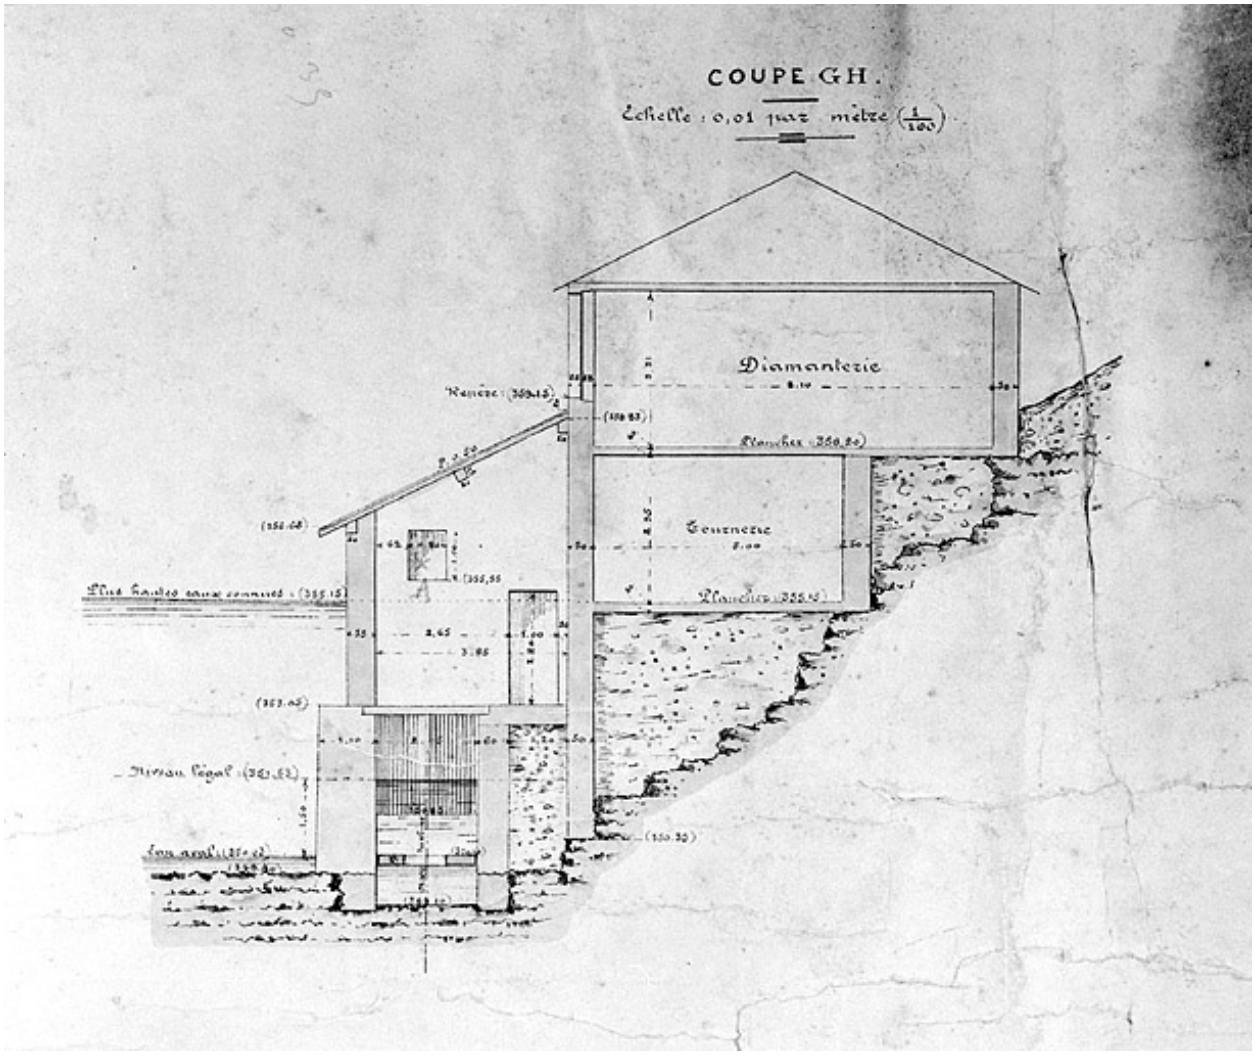

Plan, coupes et élévation de l'usine de MM Millet et Lahu [...], coupe transversale.

Référence du document reproduit :

- **Plan, coupes et élévation de l'usine de MM Millet et Lahu [...], coupe transversale.**
  Plan, coupes et élévation de l'usine de MM Millet et Lahu [...], coupe transversale.
  Dessin, s.d. [1er quart 20e siècle, vers 1910]. Echelle 1:100.
  Collection particulière

IVR43_19903900359X
Auteur de l'illustration : Jérôme Mongreville
Date de prise de vue : 1990
(c) Région Bourgogne-Franche-Comté, Inventaire du patrimoine
reproduction soumise à autorisation du titulaire des droits d'exploitation