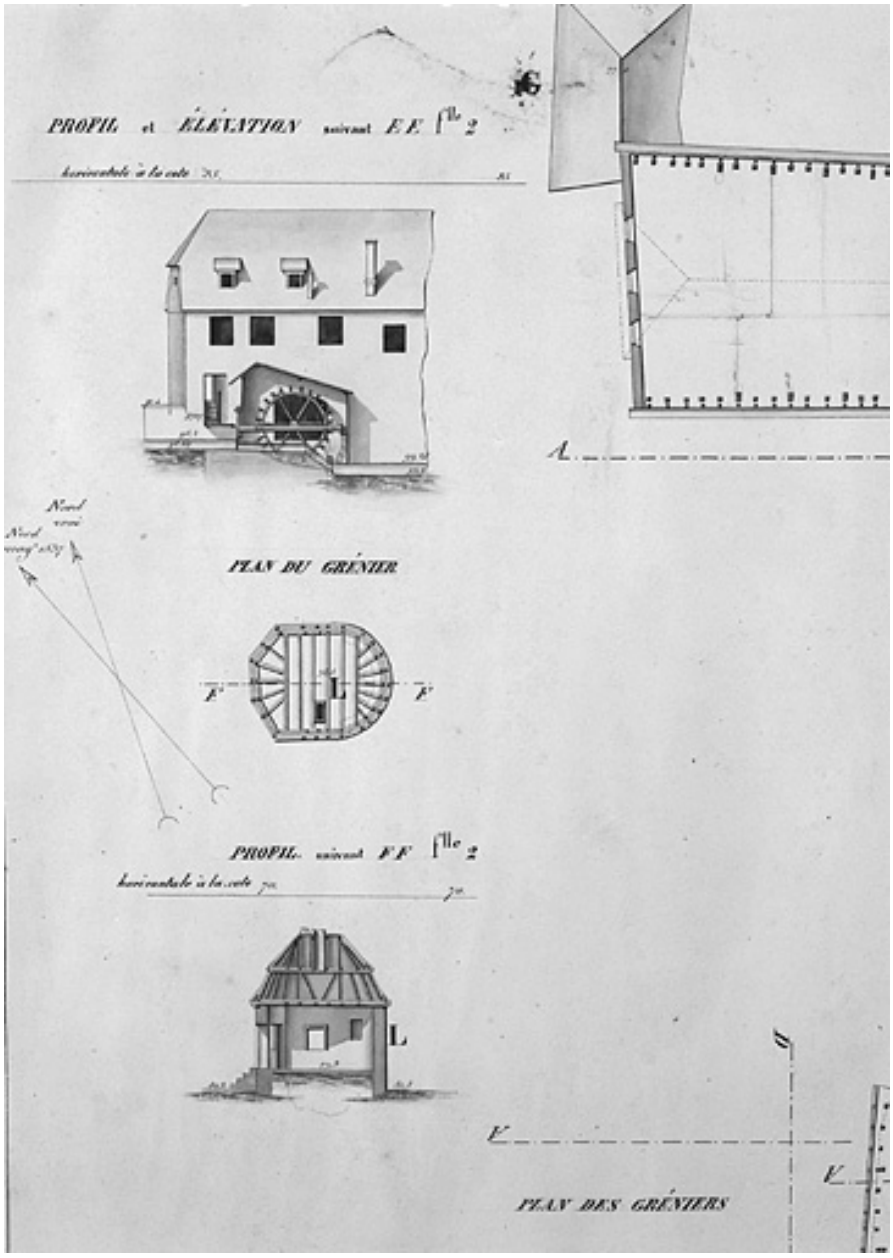


Atlas des bâtiments militaires [... détail de la feuille 2 : bâtiment de la machine hydraulique et pavillon couronnant la tour L], 1837.

Référence du document reproduit :

- **Atlas des bâtiments militaires [... détail de la feuille 2 : bâtiment de la machine hydraulique et pavillon couronnant la tour L], 1837.**
  Atlas des bâtiments militaires [... détail de la feuille 2 : bâtiment de la machine hydraulique et pavillon couronnant la tour L], 1837. Dessin lavé, 1837, échelle 1:200. (2e exemplaire, 1841), par Le Blanc (ingénieur militaire)
  Archives départementales du Doubs, Besançon : 12 J 64

IVR43_19872500258V
Auteur de l'illustration : Jérôme Mongreville
Auteur du document reproduit : Le Blanc
Date de prise de vue : 1987
(c) Région Bourgogne-Franche-Comté, Inventaire du patrimoine ; (c) Archives départementales du Doubs
reproduction soumise à autorisation du titulaire des droits d'exploitation