


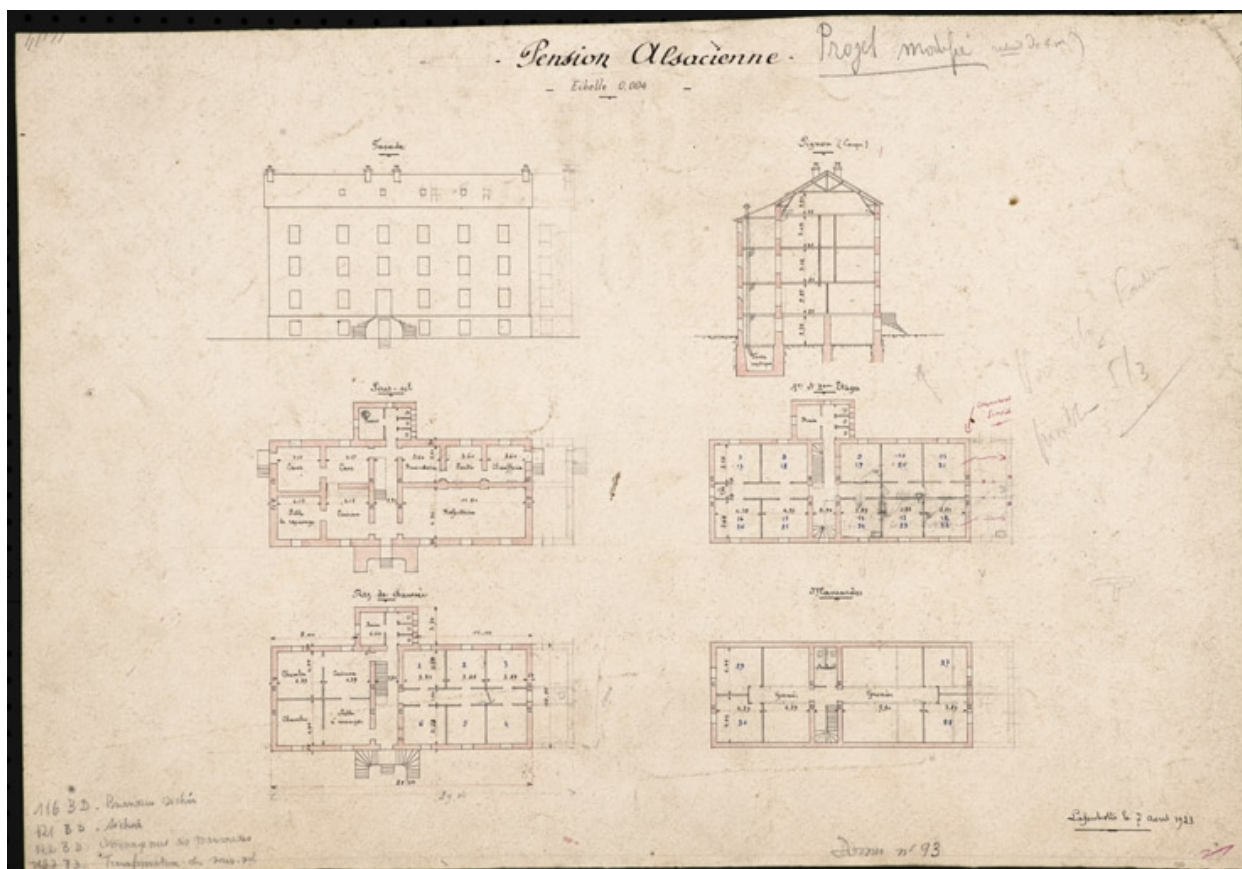

Pension alsacienne. Plans, coupes, élévation, échelle 1/250, Lafeschotte, 7 août 1923.

Référence du document reproduit :

- **Pension alsacienne.**

Plans, coupes, élévation, échelle 1/ 250, Lafeschotte, 7 août 1923, auteur inconnu
 Archives départementales du Territoire de Belfort, Belfort : 35 J 6 D1/4-105BD

IVR43_20122501208NUC4A

Auteur de l'illustration : Jérôme Mongreville

Auteur du document reproduit :

Date de prise de vue : 2012

(c) Région Bourgogne-Franche-Comté, Inventaire du patrimoine

reproduction soumise à autorisation du titulaire des droits d'exploitation