


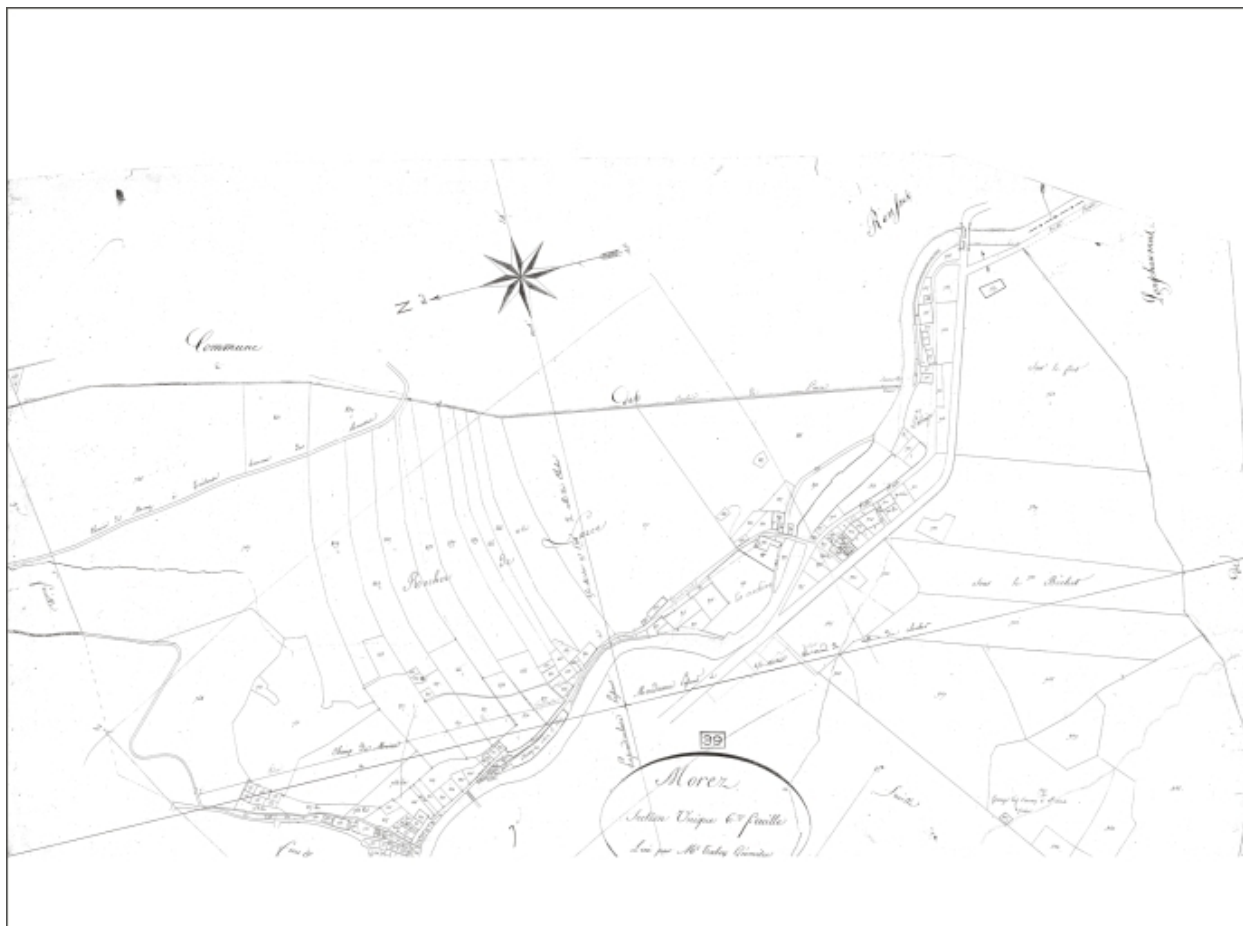

Morez. Section unique 6e feuille [plan cadastral], 1822.

Référence du document reproduit :

- **Morez. Section unique 6e feuille [plan cadastral], 1822.**
Morez. Section unique 6e feuille [plan cadastral], 1822. Dessin (plume, lavis), 1822, échelle 1:1250, par Tabey (géomètre)
Ministère des Finances, Direction des Services fiscaux du Jura, Service du Cadastre, Lons-le-Saunier

IVR43_19963900288NUC4YY

Auteur du document reproduit : NEPASUTILISERTabey (géomètre)

Date de prise de vue : 1996

Échelle : 1/1250

(c) Région Bourgogne-Franche-Comté, Inventaire du patrimoine ; (c) Ministère des Finances, Service du Cadastre
reproduction soumise à autorisation du titulaire des droits d'exploitation