


État du bâtiment en 1895

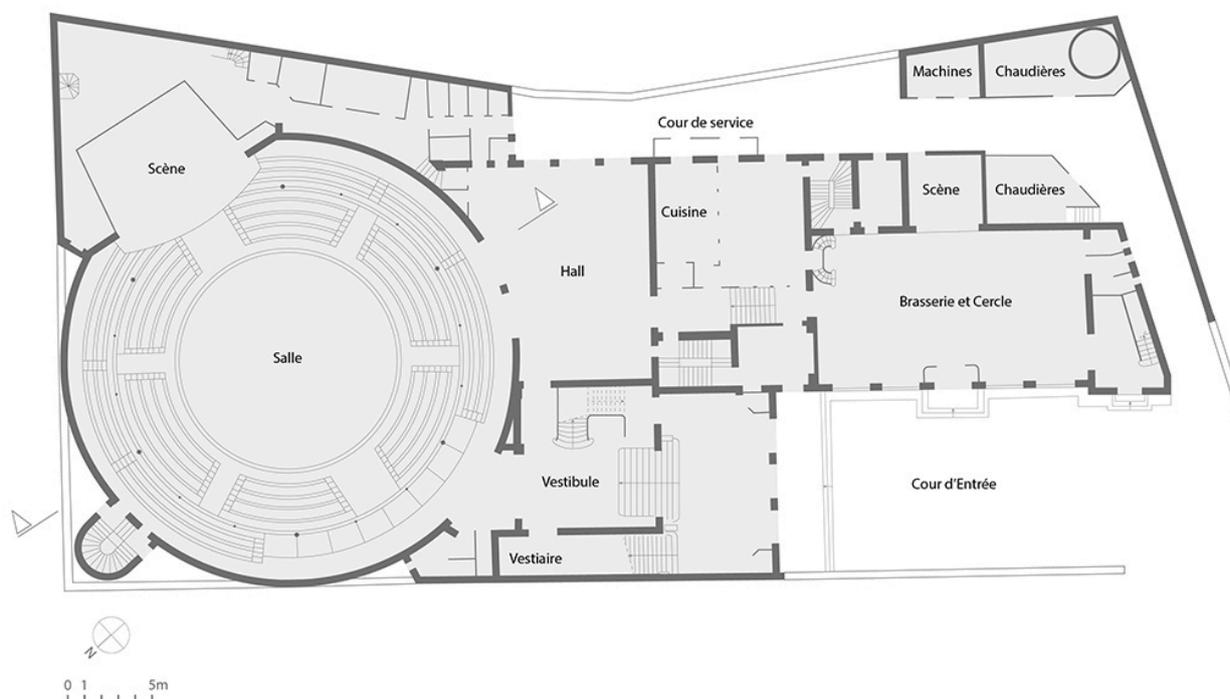

Etat en 1895 : plan au rez-de-chaussée surélevé. D'après un plan imprimé au verso de l'affiche du 15 janvier 1895 annonçant la vente sur saisie du Kursaal (Archives municipales, Besançon : 2 Fi 751).

Référence du document reproduit :

- **[Plan au rez-de-chaussée surélevé]. S.d. [1895].**
[Plan au rez-de-chaussée surélevé]. Dessin imprimé, s.n. S.d. [1895]. Ech. 1/200.
Plan imprimé au verso de l'affiche du 15 janvier 1895 annonçant la vente sur saisie du Kursaal.
Archives municipales, Besançon : 2 Fi 751

IVR43_20232500469NUDA

Auteur de l'illustration : Aline Thomas

Auteur du document reproduit : auteur inconnu

Date de prise de vue : 2023

Technique de relevé : reprise de fond ; Échelle : 1/250

(c) Région Bourgogne-Franche-Comté, Inventaire du patrimoine

reproduction soumise à autorisation du titulaire des droits d'exploitation