


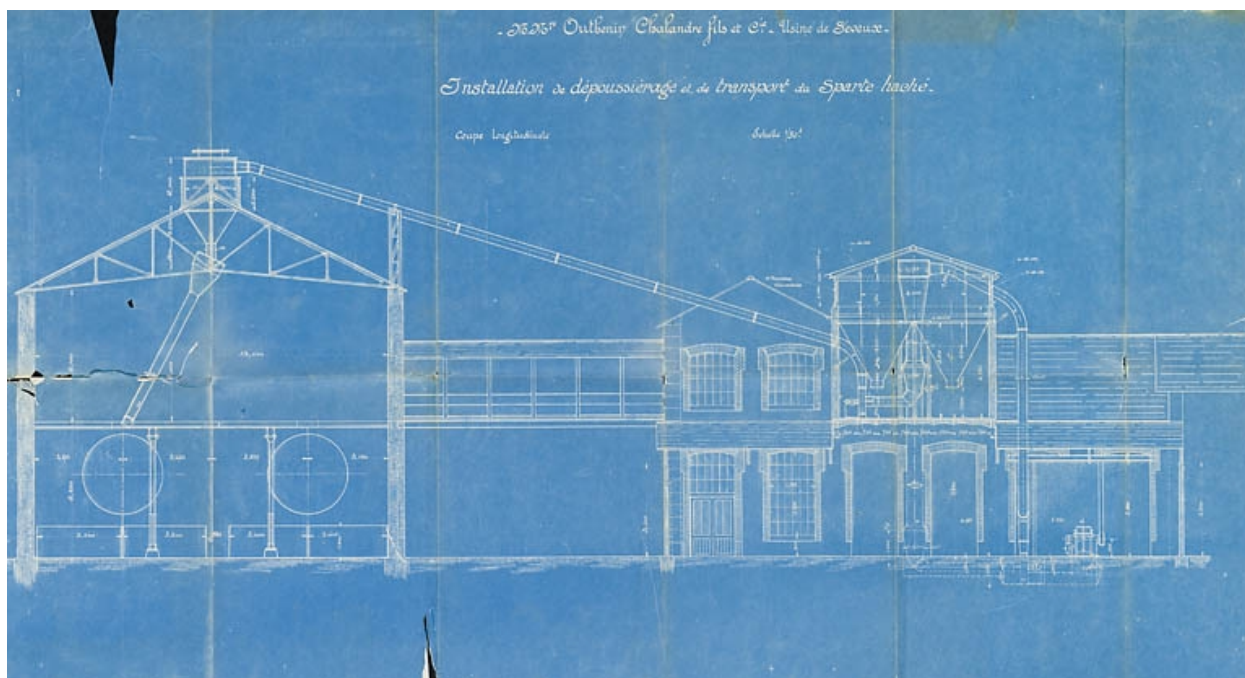

MM. Outhenin-Chalandre Fils et Cie. Usine de Seveux. Installation de dépoussiérage et de transport du sparte haché, coupe longitudinale.

Référence du document reproduit :

- **MM. Outhenin-Chalandre Fils et Cie. Usine de Seveux. Installation de dépoussiérage et de transport du sparte haché, coupe longitudinale.**

MM. Outhenin-Chalandre Fils et Cie. Usine de Seveux. Installation de dépoussiérage et de transport du sparte haché, coupe longitudinale. Plan, tirage à l'ammoniac, Seveux, le 25 juin 1921, échelle 1:50.

Archives départementales de la Haute-Saône, Vesoul : 113 J 9

IVR43_20097000048NUC2A

Auteur de l'illustration : Jérôme Mongreville

Date de prise de vue : 2009

(c) Région Bourgogne-Franche-Comté, Inventaire du patrimoine
reproduction soumise à autorisation du titulaire des droits d'exploitation