


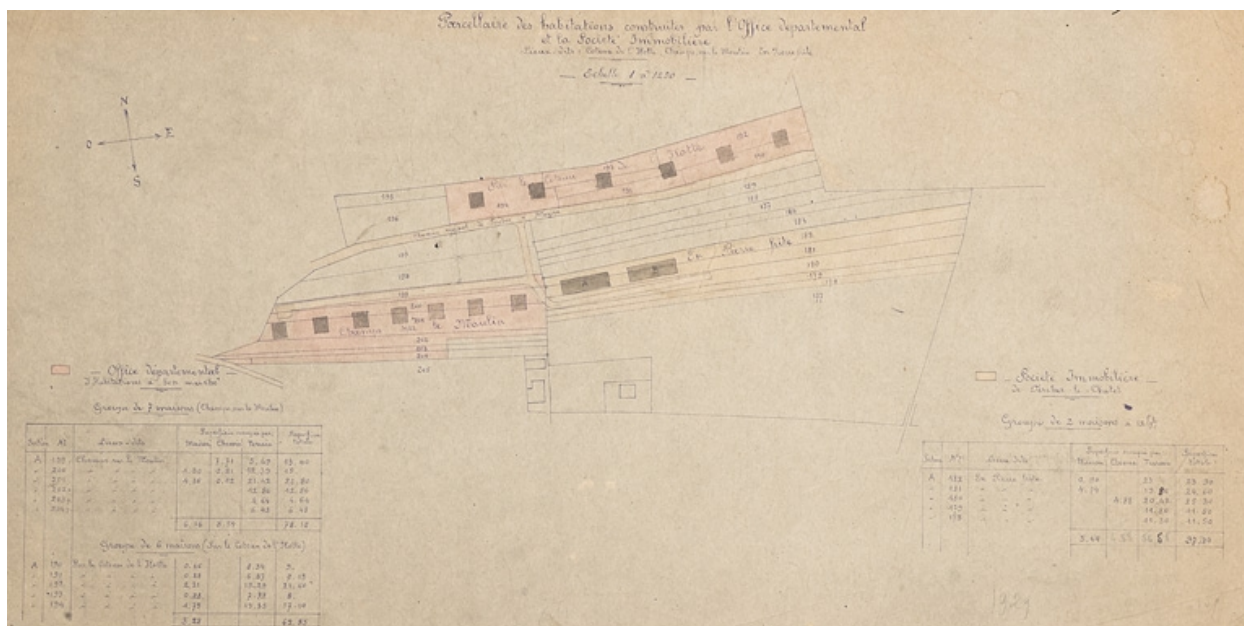

Parcellaire des habitations construites par l'office départemental et la société immobilière, lieux-dits Côteaux de l'Ilotte - Champs sur le Moulin - En Pierre Frite. Plan, tirage, lavis, échelle 1/1250, Lafeschotte, s.d. [1929].

Référence du document reproduit :

- **Parcellaire des habitations construites par l'office départemental et la société immobilière, lieux-dits Côteaux de l'Ilotte - Champs sur le Moulin - En Pierre Frite.**

Plan, tirage, lavis, échelle 1/1250, Lafeschotte, s.d. [1929], auteur inconnu

Archives départementales du Territoire de Belfort, Belfort : 35 J 6 D1/8-105PT

IVR43_20122501180NUC4A

Auteur de l'illustration : Jérôme Mongreville

Auteur du document reproduit :

Date de prise de vue : 2012

(c) Région Bourgogne-Franche-Comté, Inventaire du patrimoine

reproduction soumise à autorisation du titulaire des droits d'exploitation